

Załącznik nr 1 Uchwały Nr ...
Rady Miejskiej w Mieszkowicach
z dnia ...

Aglomeracja Mieszkowice

powiat gryfiński
województwo zachodniopomorskie



Mieszkowice - Luty 2025 r.

SPIS TREŚCI:

CZĘŚĆ OPISOWA - Przegląd granic Aglomeracji Mieszkowice	3
1. Podstawowe informacje na temat aglomeracji.....	3
2. Dane wnioskodawcy.....	3
3. Dane osoby wskazanej do kontaktu w sprawach złożonego wniosku.	3
4. Uzasadnienie wielkości projektowanej aglomeracji	4
5. Podstawa wyznaczenia obszaru granic aglomeracji.....	4
6. Opis systemu zbierania ścieków komunalnych w obrębie aglomeracji.	5
7. Informacje o strefach ochronnych ujęć wody oraz obszarach ochronnych zbiorników wód śródlądowych występujących na obszarze aglomeracji, obejmujących tereny ochrony bezpośredniej i tereny ochrony pośredniej zawierające oznaczenie aktu prawa miejscowego lub decyzje ustanawiające te strefy oraz zakazy, nakazy i ograniczenia obowiązujące na tych terenach.	8
7.1. Strefa ochrony bezpośredniej – działka nr 346/8 obręb ew. Zielin gm. Mieszkowice	8
7.2. Strefa ochrony bezpośredniej – działka nr 9/37 obręb ew. Kamionka gm. Mieszkowice oraz strefa ochrony bezpośredniej – część działki 9/38 obręb ew. Kamionka gm. Mieszkowice ...	9
7.3. Strefa ochrony bezpośredniej – działka nr 160/7 obręb ew. Kurzycko gm. Mieszkowice ..	9
7.4. Strefa ochrony bezpośredniej – działki nr 1186/2, 1186/8, 1186/9 i 1186/10 obręb ew. Mieszkowice 5 gm. Mieszkowice.....	10
7.5. Strefa ochrony bezpośredniej – działki nr 306/25 obręb ew. Goszków gm. Mieszkowice	10
8. Informacje o obszarach ochronnych zbiorników wód śródlądowych zawierające oznaczenie aktów prawa miejscowego ustanawiających te obszary oraz zakazy, nakazy i ograniczenia na tych obszarach	10
9. Opis form ochrony przyrody na terenie aglomeracji.....	10
[1.] Park Krajobrazowy	11
[2.] Zespół przyrodniczo-krajobrazowy	11
[3.] Natura 2000: Obszary Specjalnej Ochrony	11
[4.] Natura 2000: Specjalne Obszary Ochrony	11
[5.] Pomniki przyrody	11
10. Spełnienie warunków określonych wynikających z art. 87a ustawy Prawo wodne oraz wynikających z dyrektywy Rady 91/271/EWG:	11
11. Granice aglomeracji Mieszkowice	13
CZĘŚĆ GRAFICZNA - mapa aglomeracji stanowi załącznik nr 2 do uchwały	14

CZĘŚĆ OPISOWA - Przegląd granic Aglomeracji Mieszkowice

1. Podstawowe informacje na temat aglomeracji

1.	Nazwa aglomeracji:	Mieszkowice
2.	Nr identyfikacyjny aglomeracji:	PLZA049
3.	Wielkość RLM aglomeracji planowanej do zmiany:	6 351
4.	Gmina wiodąca w aglomeracji:	Mieszkowice
5.	Gminy w aglomeracji:	Mieszkowice
6.	Wykaz nazw miast i/lub miejscowości w aglomeracji, zgodnie z dołączonym do wniosku załącznikiem graficznym (Załącznik Nr 2):	Mieszkowice Czelin, Gozdowice, Kłósów, Kurzycko, Ranowo, Stare Łysogórki, Stary Błeszyn, Troszyn, Zielin, Wierzchlas, Kamionka, Goszków
7.	Wykaz nazw miejscowości dołączanych do obszaru aglomeracji:	Goszków
8.	Wykaz nazw miejscowości wyłączanych z obszaru aglomeracji:	Nie dotyczy
7.	Nazwa miejscowości, w której zlokalizowana jest oczyszczalnia ścieków:	Mieszkowice

2. Dane wnioskodawcy

Miejscowość / Adres	Mieszkowice / Ul. Fryderyka Chopina 1, 74-505 Mieszkowice
Powiat:	gryfiński
Województwo:	zachodniopomorskie
Telefon / Fax:	91 466 69 26
e-mail:	gmina@mieszkowice.pl

3. Dane osoby wskazanej do kontaktu w sprawach złożonego wniosku

Mirosław Łucenko - Inspektor ds. zamówień publicznych i ochrony środowiska

e-mail: gp.srodowisko@mieszkowice.pl

tel.: 91 4666 926

4. Uzasadnienie wielkości projektowanej aglomeracji

Niniejsza zmiana obszaru, granic oraz liczby RLM aglomeracji Mieszkowice została opracowana zgodnie z Rozporządzeniem Ministra Gospodarki Morskiej i Żeglugi Śródlądowej z dnia 27 lipca 2018 r. w sprawie sposobu wyznaczania obszarów i granic aglomeracji (Dz. U. z 2018 r. poz. 1586) oraz „Wytocznymi do wyznaczania zmian lub likwidacji obszarów i granic aglomeracji” stworzonymi w lipcu 2019 r. przez Państwowe Gospodarstwo Wodne Wody Polskie oraz Ministerstwo Gospodarki Morskiej i Żeglugi Śródlądowej.

Obecnie liczba mieszkańców aglomeracji wynosi 6351 RLM - o 324 osoby mniej w stosunku do roku 2020 - co jest wynikiem stopniowego spadku populacji. Granice aglomeracji Mieszkowice określono na podstawie istniejącej sieci kanalizacji sanitarnej.

Podstawą przeglądu obszaru i granic aglomeracji była analiza aktualnego stanu infrastruktury ściekowej, sektora przemysłowego oraz liczby ludności wpływających na jej kształt i wielkość w odniesieniu do pierwotnych założeń. W wyniku przeprowadzonej analizy ustalono, że na terenie aglomeracji znajdują się budynki, które spełniają kryteria włączenia do systemu kanalizacyjnego.

Wnioskowana zmiana dotyczy włączenia do granic aglomeracji miejscowości Goszków, gdzie w ciągu ostatnich dwóch lat wykonano sieć kanalizacji sanitarnej. Do aglomeracji podłączonych zostanie 174 mieszkańców, w tym 4 osoby korzystające z przydomowych oczyszczalni ścieków. Na terenie Goszkowa 173 osoby są zameldowane na pobyt stały, a 1 osoba na pobyt czasowy.

Gmina Mieszkowice prowadzi ewidencję przydomowych oczyszczalni ścieków oraz szczelnych zbiorników bezodpływowych. Wywóz ścieków z tych zbiorników odbywa się taborem asenizacyjnym do oczyszczalni ścieków, a ich jakość podlega regularnej kontroli.

Ścieki komunalne z terenów nieskanalizowanych odprowadzane są do zbiorników bezodpływowych i okresowo wywożone do oczyszczalni ścieków lub oczyszczane w przydomowych oczyszczalniach. Na obszarach wyłączonych z aglomeracji wywóz ścieków również odbywa się taborem asenizacyjnym.

5. Podstawa wyznaczenia obszaru granic aglomeracji

Wykaz dokumentów stanowiących podstawę do wyznaczania obszaru i granic aglomeracji zgodnie z § 3 ust. 1 ww. Rozporządzenia Ministra Gospodarki Morskiej i Żeglugi Śródlądowej z dnia 27 lipca 2018 r. w sprawie sposobu wyznaczania obszarów i granic aglomeracji (Dz.U z 2018 poz. 1586).

Wyszczególnienie	NIE	TAK
Studium uwarunkowań i kierunków zagospodarowania przestrzennego gminy		X
Miejscowe plany zagospodarowania przestrzennego		X
Ramowe studium uwarunkowań i kierunków zagospodarowania przestrzennego związku metropolitalnego	X	
Decyzje o warunkach zabudowy i zagospodarowania terenu	X	
Decyzje o ustaleniu lokalizacji inwestycji celu publicznego	X	
Pozwolenia na budowę w zakresie gospodarki wodnej	X	
Zgłoszenia budowy, budowli oraz obiektów liniowych w zakresie gospodarki wodnej	X	

Wieloletnie plany rozwoju i modernizacji urządzeń wodociągowych i urządzeń kanalizacyjnych, o których mowa w art. 21 ust. 1 ustawy z dnia 7 czerwca 2001 r. o zbiorowym zaopatrzeniu w wodę i zbiorowym odprowadzaniu ścieków		X
Programy funkcjonalno-użytkowe, o których mowa w art. 31 ust. 2 ustawy z dnia 29 stycznia 2004 r. - Prawo zamówień publicznych (Dz. U. z 2017 r. poz. 1579 i 2018 oraz z 2018 r. poz. 1560).		X

Wykaz źródeł:

- lokalizacja istniejącej sieci kanalizacji sanitarnej,
- baza adresów Głównego Urzędu Geodezji i Kartografii (GUGiK),
- granice jednostek administracyjnych pozyskane z Państwowego Rejestru Granic i powierzchni jednostek podziałów terytorialnych kraju, ze strony: <http://www.gugik.gov.pl>,
- aktualna ewidencja adresów obsługiwanych przez zbiorniki bezodpływowe oraz przydomowe oczyszczalnie ścieków przekazana przez urząd gminy,
- informacje na temat ilości zameldowanych osób przekazana przez urząd gminy,
- informacje dotyczące obszarów ochronnych zbiorników śródlądowych i form ochrony przyrody pozyskane ze strony: <https://www.gdos.gov.pl/>,
- mapy stanowiące podkład do wyznaczanego obszaru aglomeracji, udostępniane przez OpenStreetMap ze strony: <https://www.openstreetmap.org/>
- granice działek ewidencyjnych udostępnianych w formacie .gml przekazane przez Starostwo Powiatowe w Gryfinie.

6. Opis systemu zbierania ścieków komunalnych w obrębie aglomeracji

a) **długość i rodzaj sieci kanalizacyjnej lub planowana do budowy sieć kanalizacyjna, liczba stałych mieszkańców aglomeracji, liczba osób czasowo przebywających w aglomeracji oraz przemysł obsługiwany przez sieć kanalizacyjną lub planowaną do budowy sieć kanalizacyjną oraz oczyszczalnię ścieków, a także wskaźnik koncentracji;**

Stali mieszkańcy aglomeracji [RLM]	Osoby czasowo przebywające w aglomeracji [RLM]	Przemysł w aglomeracji [RLM]	RLM aglomeracji
6 265	86	0	6 351
Opis: Według danych pozyskanych w urzędzie gminy w Mieszkowicach w aglomeracji znajduje się 6 351 mieszkańców. 6 179 mieszkańców podłączonych jest do sieci kanalizacyjnej. 98 mieszkańców korzysta z indywidualnych systemów oczyszczania ścieków. Na terenie aglomeracji zewidencjonowano 86 miejsc noclegowych. RLM przemysłu obsługiwany przez sieć kanalizacyjną w aglomeracji wynosi 0. Aglomeracja obsługiwana jest przez oczyszczalnię ścieków w Mieszkowicach.			

Kanalizacja istniejąca	Długość [km]
sanitarna grawitacyjna	62,50
sanitarna tłoczna	46,8

ogólnospławna grawitacyjna	108,60
ogólnospławna tłoczna	82
SUMA	299,9
Procent skanalizowania aglomeracji wynosi 98,46% . Dotyczy długości istniejącej sieci kanalizacyjnej oraz 7,9 km zrealizowanej w ciągu ostatnich lat budowy kanalizacji sanitarnej, grawitacyjnej i tłocznej w miejscowościach: Wierchlas oraz Goszków. Na terenie aglomeracji nie planuje się wykonania sieci kanalizacyjnej o wskaźniku 120 os/km sieci.	

Inwestycje na terenie aglomeracji Mieszkowice - zrealizowane w ciągu ostatnich 5-ciu lat oraz planowane do realizacji:

Lp.	Nazwa zadania inwestycyjnego	Wartość inwestycji	Źródło finansowania	Dodatkowe informacje
1	Budowa sieci kanalizacji sanitarnej, grawitacyjnej i tłocznej w miejscowości Wierchlas	2.706.000,00 zł	Unia Europejska	Zrealizowana
2	Budowa sieci kanalizacji sanitarnej grawitacyjnej i tłocznej w miejscowości Goszków	6.450.000,00 zł	Polski Ład	Zrealizowana
3	Renowacja dwóch przepompowni ścieków zlokalizowanych w miejscowościach Kłósów i Kurzycko	362.850,00 zł	Polski Ład	Planowana - w trakcie realizacji
4	Rozbudowa oczyszczalni ścieków w Gminie Mieszkowice – etap I, w formule zaprojektuj i wybuduj	8.119.299,36 zł	Polski Ład	Planowana - w trakcie realizacji

b) istniejące i planowane do budowy oczyszczalnie ścieków, a w przypadku aglomeracji zakończonych końcowym punktem zrzutu ścieków komunalnych – informacja, do której aglomeracji ścieki te będą odprowadzane wraz z określeniem obciążenia oczyszczalni ścieków;

Oczyszczalnia ścieków <u>istniejąca</u>		
Nazwa		Oczyszczalnia „Mieszkowice”
Lokalizacja		Ul. Polna 2, 74-505 Mieszkowice
Pozwolenie wodnoprawne na odprowadzanie ścieków z oczyszczalni ścieków do środowiska		W trakcie procedowania.
Rodzaj oczyszczalni ścieków		B
Obciążenie oczyszczalni ścieków [RLM]		7 887
Projektowana wydajność oczyszczalni ścieków [RLM]		8 000
Przepustowość oczyszczalni ścieków	średnia [m³/d]	1 009
	maksymalna godzinowa [m³/h]	100
	maksymalna roczna [m³/rok]	657 000
Odbiornik ścieków oczyszczonych		Rzeka Kurzyca na odcinku 11,770 km, współrzędne geograficzne: 52°46'46.4"N 14°28'30.6"E

Stan na 31.12.2024r.

Oczyszczalnia ścieków w Mieszkowicach jest obecnie rozbudowywana w ramach projektu „Rozbudowa oczyszczalni ścieków w Mieszkowicach”. Zakończenie II etapu prac planowane jest na 31 grudnia 2026 r. Inwestycja została uwzględniona w „Wieloletnim planie rozwoju i modernizacji urządzeń wodociągowych na terenie Gminy Mieszkowice na lata 2024–2027”, opracowanym przez Wodociągi Zachodniopomorskie Sp. z o.o. w Goleniowie. Zakres modernizacji będzie odbywał się w dwóch etapach. Zostaną uwzględnione przede wszystkim:

- Przebudowa i budowa nowych obiektów technologicznych;
- Rozbudowa układu sieci międzyobiektowych;
- Modernizacja pompowni oraz systemu sterowania.

Oczyszczalnia po rozbudowie będzie spełniać aktualne normy środowiskowe oraz podniesie wydajność i zapewni obsługę ładunku ścieków.

Poniżej przedstawiono najważniejsze parametry docelowe oczyszczalni ścieków po rozbudowie w Mieszkowicach, na podstawie programu funkcjonalno-użytkowego dla zadania „Rozbudowa oczyszczalni ścieków w Mieszkowicach” (lipiec 2024r.):

Obciążenie oczyszczalni:

Równoważna liczba mieszkańców (RLM): 7 500

Jakość ścieków po oczyszczeniu (limitowane wartości):

BZT₅: ≤ 25 mg O₂/l

ChZT: ≤ 125 mg O₂/l

Zawiesina ogólna: ≤ 35 mg/l

OWO: ≤ 30 mg/l

Metale ciężkie: (np. Cynk ≤ 2,0 mg/l, Miedź ≤ 0,5 mg/l)

c) system gospodarki ściekowej:

System gospodarki ściekowej			
Ilość ścieków dopływająca do oczyszczalni siecią kanalizacyjną z terenu aglomeracji [m ³ /rok]	279 000		
Ilość ścieków dowożonych do oczyszczalni ze zbiorników bezodpływowych z terenu aglomeracji [m ³ /rok]	5 100		
Ilość ścieków wytworzonych przez mieszkańców aglomeracji korzystających z przydomowych oczyszczalni ścieków [m ³ /rok]	2 200		
Łączna ilość ścieków powstających na terenie aglomeracji nieobjętych systemem kanalizacji zbiorczej, gdzie zastosowano systemy indywidualne albo planuje się zastosowanie systemów indywidualnych lub innych rozwiązań zapewniających taki sam poziom ochrony środowiska jak w przypadku systemów kanalizacji zbiorczej [m ³ /rok]	7 300		
Łączna ilość ścieków komunalnych powstających na terenie aglomeracji [m ³ /rok]	286 300		
Średnia dobowa ilość ścieków komunalnych powstających na terenie aglomeracji [m ³ /d]	784		
Skład jakościowy ścieków komunalnych powstających na terenie aglomeracji	Wskaźnik	Ścieki surowe	Ścieki oczyszczone
	BZT ₅ [gO ₂ /m ³]	482	5
	ChZTCr [gO ₂ /m ³]	1165	45
	Zawiesina ogólna [g/m ³]	448	9
	Azot ogólny	91,3	-
	Fosfor ogólny	23,1	-
Ścieki oczyszczone spełniają wymagania określone w rozporządzeniu Ministra Gospodarki Morskiej i Żeglugi Śródlądowej z dnia 12 lipca 2019 r. w sprawie substancji szczególnie szkodliwych dla środowiska wodnego oraz warunków jakie należy spełnić przy wprowadzaniu do wód lub do ziemi ścieków, a także przy odprowadzaniu wód opadowych lub roztopowych do wód lub do urządzeń wodnych (t.j. Dz. U. z 2019r. poz. 1311)			

Na terenie aglomeracji ze zbiorników bezodpływowych korzysta 49 osób zameldowanych na pobyt stały oraz 12 osób zameldowanych na pobyt czasowy, natomiast z przydomowych oczyszczalni – 37 mieszkańców zameldowanych na pobyt stały. Po przyłączeniu obszaru Goszkowa do aglomeracji Mieszkowice szacuje się:

- wzrost ilości ścieków komunalnych powstających na terenie aglomeracji, wytworzonych przy wykorzystaniu systemów nie objętych siecią kanalizacji sanitarnej (zbiorniki bezodpływowe oraz przydomowe oczyszczalnie ścieków), który wynosi ok. 5 000 m³/rok w stosunku do roku poprzedniego;
- wzrost średniej dobowej ilości ścieków komunalnych powstających na terenie aglomeracji o 15 m³/d, w stosunku do roku poprzedniego.

Przemysł istniejący i planowany
Na terenie aglomeracji nie ma zakładów odprowadzających ścieki przemysłowe do sieci kanalizacyjnej i nie planuje się ich podłączenia.

Uzasadnienie określonej RLM aglomeracji

Równoważna liczba mieszkańców aglomeracji Mieszkowice, ustalona w wyniku weryfikacji granic, została określona na podstawie liczby osób korzystających z istniejącej sieci kanalizacyjnej, przydomowych oczyszczalni ścieków oraz mieszkańców obsługiwanych przez tabor asenizacyjny. RLM nieskanalizowane: 98

Wyszczególnienie	RLM/szt.
RLM stałych mieszkańców aglomeracji	6265
RLM osób czasowo przebywających w aglomeracji	86
RLM przemysłu	0
Wyszczególnienie	
Liczba stałych mieszkańców korzystających z sieci kanalizacyjnej	6 179
Liczba mieszkańców planowanych do podłączenia do budowanej sieci kanalizacyjnej	0
Liczba osób czasowo przebywających w aglomeracji korzystających z sieci kanalizacyjnej	74
Liczba osób czasowo przebywających w aglomeracji korzystających ze zbiorników bezodpływowych	12
Liczba mieszkańców korzystających ze zbiorników bezodpływowych (tabor asenizacyjny)	49
Liczba mieszkańców korzystających z przydomowych oczyszczalni ścieków	37
RLM przemysłu istniejącego	0
RLM przemysłu planowanego	0
OBLICZENIA	
RLM aglomeracji [RLM]	6 351
Procent skanalizowania aglomeracji [%]	98,46

7. Informacje o strefach ochronnych ujęć wody oraz obszarach ochronnych zbiorników wód śródlądowych występujących na obszarze aglomeracji, obejmujących tereny ochrony bezpośredniej i tereny ochrony pośredniej zawierające oznaczenie aktu prawa miejscowego lub decyzje ustanawiające te strefy oraz zakazy, nakazy i ograniczenia obowiązujące na tych terenach.

7.1. Strefa ochrony bezpośredniej – działka nr 346/8 obręb ew. Zielin gm. Mieszkowice

Oznaczenie aktów prawa miejscowego lub decyzji ustanawiających strefę ochronną ujęcia wody oraz zakazy, nakazy i ograniczenia obowiązujące na tym terenie:

Strefa ochrony bezpośredniej – działka nr 346/8 obręb ew. Zielin gm. Mieszkowice

Decyzja Dyrektora Regionalnego Zarządu Gospodarki Wodnej w Szczecinie Państwowego Gospodarstwa Wodnego Wody Polskie z dnia 29 listopada 2018r. (SZ.ZUZ.4.4100.179/4.2018.MD)

Na terenie ochrony bezpośredniej ujęcia wody obowiązują następujące zakazy i nakazy:

- odprowadzać wody opadowe w sposób uniemożliwiający przedostawanie się ich do urządzeń służących do poboru wody;
- zagospodarować teren zielenią;
- odprowadzać poza granicę terenu ochrony bezpośredniej ścieki z urządzeń sanitarnych, przeznaczonych do użytku osób zatrudnionych przy obsłudze urządzeń służących do poboru wody;
- ograniczyć wyłącznie do niezbędnych potrzeb przebywanie osób niezatrudnionych przy obsłudze urządzeń służących do poboru wody;

- zakazuje się użytkowania gruntów do celów niezwiązanych z eksploatacją ujęcia wody (art. 127 ustawy Prawo wodne)
- teren ochrony bezpośredniej należy ogrodzić, a na ogrodzeniu należy umieścić tablice zawierające informacje o ustanowieniu strefy ochronnej i zakazie wstępu osób nieupoważnionych (art. 129 ustawy Prawo wodne).

7.2. Strefa ochrony bezpośredniej – działka nr 9/37 obręb ew. Kamionka gm. Mieszkowice oraz strefa ochrony bezpośredniej – część działki 9/38 obręb ew. Kamionka gm. Mieszkowice

Oznaczenie aktów prawa miejscowego lub decyzji ustanawiających strefę ochronną ujęcia wody oraz zakazy, nakazy i ograniczenia obowiązujące na tym terenie:

Strefa ochrony bezpośredniej – działka nr 9/37 obręb ew. Kamionka gm. Mieszkowice oraz strefa ochrony bezpośredniej – część działki 9/38 obręb ew. Kamionka gm. Mieszkowice

Decyzja Dyrektora Regionalnego Zarządu Gospodarki Wodnej w Szczecinie Państwowego Gospodarstwa Wodnego Wody Polskie z dnia 16 sierpnia 2018r. (SZ.ZUZ.4.4100.181/3.2018.KW)

Na terenie ochrony bezpośredniej ujęcia wody obowiązują następujące zakazy i nakazy:

- odprowadzać wody opadowe w sposób uniemożliwiający przedostawanie się ich do urządzeń służących do poboru wody;
- zagospodarować teren zielenią;
- odprowadzać poza granicę terenu ochrony bezpośredniej ścieki z urządzeń sanitarnych, przeznaczonych do użytku osób zatrudnionych przy obsłudze urządzeń służących do poboru wody;
- ograniczyć do niezbędnych potrzeb przebywanie osób niezatrudnionych przy obsłudze urządzeń służących do poboru wody;
- zakazuje się użytkowania gruntów do celów niezwiązanych z eksploatacją ujęcia wody (art. 127 ustawy Prawo wodne)
- teren ochrony bezpośredniej należy ogrodzić, a na ogrodzeniu należy umieścić tablice zawierające informacje o ustanowieniu strefy ochronnej i zakazie wstępu osób nieupoważnionych (art. 129 ustawy Prawo wodne).

7.3. Strefa ochrony bezpośredniej – działka nr 160/7 obręb ew. Kurzycko gm. Mieszkowice

Oznaczenie aktów prawa miejscowego lub decyzji ustanawiających strefę ochronną ujęcia wody oraz zakazy, nakazy i ograniczenia obowiązujące na tym terenie:

Strefa ochrony bezpośredniej – działka nr 160/7 obręb ew. Kurzycko gm. Mieszkowice

Decyzja Dyrektora Regionalnego Zarządu Gospodarki Wodnej w Szczecinie Państwowego Gospodarstwa Wodnego Wody Polskie z dnia 29 listopada 2018r. (SZ.ZUZ.4.4100.180/4.2018.MD)

Na terenie ochrony bezpośredniej ujęcia wody obowiązują następujące zakazy i nakazy:

- odprowadzać wody opadowe w sposób uniemożliwiający przedostawanie się ich do urządzeń służących do poboru wody;
- zagospodarować teren zielenią;
- odprowadzać poza granicę terenu ochrony bezpośredniej ścieki z urządzeń sanitarnych, przeznaczonych do użytku osób zatrudnionych przy obsłudze urządzeń służących do poboru wody;
- ograniczyć do niezbędnych potrzeb przebywanie osób niezatrudnionych przy obsłudze urządzeń służących do poboru wody;
- zakazuje się użytkowania gruntów do celów niezwiązanych z eksploatacją ujęcia wody (art. 127 ustawy Prawo wodne)
- teren ochrony bezpośredniej należy ogrodzić, a na ogrodzeniu należy umieścić tablice zawierające informacje o ustanowieniu strefy ochronnej i zakazie wstępu osób nieupoważnionych (art. 129 ustawy Prawo wodne).

7.4. Strefa ochrony bezpośredniej – działki nr 1186/2, 1186/8, 1186/9 i 1186/10 obręb ew. Mieszkowice 5 gm. Mieszkowice

Oznaczenie aktów prawa miejscowego lub decyzji ustanawiających strefę ochronną ujęcia wody oraz zakazy, nakazy i ograniczenia obowiązujące na tym terenie:

Strefa ochrony bezpośredniej - działki nr 1186/2, 1186/8, 1186/9 i 1186/10 obręb ew. Mieszkowice 5 gm. Mieszkowice

Decyzja Dyrektora Regionalnego Zarządu Gospodarki Wodnej w Szczecinie Państwowego Gospodarstwa Wodnego Wody Polskie z dnia 05 lutego 2019r. (SZ.ZUZ.4.4100.176/5.2018.KW)

Na terenie ochrony bezpośredniej ujęcia wody obowiązują następujące zakazy i nakazy:

- odprowadzać wody opadowe w sposób uniemożliwiający przedostawanie się ich do urządzeń służących do poboru wody;
- zagospodarować teren zielenią;
- odprowadzać poza granicę terenu ochrony bezpośredniej ścieki z urządzeń sanitarnych, przeznaczonych do użytku osób zatrudnionych przy obsłudze urządzeń służących do poboru wody;
- ograniczyć do niezbędnych potrzeb przebywanie osób niezatrudnionych przy obsłudze urządzeń służących do poboru wody;
- zakazuje się użytkowania gruntów do celów niezwiązanych z eksploatacją ujęcia wody (art. 127 ustawy Prawo wodne)
- teren ochrony bezpośredniej należy ogrodzić, a na ogrodzeniu należy umieścić tablice zawierające informacje o ustanowieniu strefy ochronnej i zakazie wstępu osób nieupoważnionych (art. 129 ustawy Prawo wodne).

7.5. Strefa ochrony bezpośredniej – działki nr 306/25 obręb ew. Goszków gm. Mieszkowice

Oznaczenie aktów prawa miejscowego lub decyzji ustanawiających strefę ochronną ujęcia wody oraz zakazy, nakazy i ograniczenia obowiązujące na tym terenie:

Strefa ochrony bezpośredniej - działki nr 306/25 obręb ew. Goszków gm. Mieszkowice

Decyzja Dyrektora Regionalnego Zarządu Gospodarki Wodnej w Szczecinie Państwowego Gospodarstwa Wodnego Wody Polskie z dnia 05 lutego 2019r. (SZ.ZUZ.4.4100.177/5.2018.KW)

Na terenie ochrony bezpośredniej ujęcia wody obowiązują następujące zakazy i nakazy:

- odprowadzać wody opadowe w sposób uniemożliwiający przedostawanie się ich do urządzeń służących do poboru wody;
- zagospodarować teren zielenią;
- odprowadzać poza granicę terenu ochrony bezpośredniej ścieki z urządzeń sanitarnych, przeznaczonych do użytku osób zatrudnionych przy obsłudze urządzeń służących do poboru wody;
- ograniczyć do niezbędnych potrzeb przebywanie osób niezatrudnionych przy obsłudze urządzeń służących do poboru wody;
- zakazuje się użytkowania gruntów do celów niezwiązanych z eksploatacją ujęcia wody (art. 127 ustawy Prawo wodne)
- teren ochrony bezpośredniej należy ogrodzić, a na ogrodzeniu należy umieścić tablice zawierające informacje o ustanowieniu strefy ochronnej i zakazie wstępu osób nieupoważnionych (art. 129 ustawy Prawo wodne).

8. Informacje o obszarach ochronnych zbiorników wód śródlądowych zawierające oznaczenie aktów prawa miejscowego ustanawiających te obszary oraz zakazy, nakazy i ograniczenia na tych obszarach
Na terenie aglomeracji nie występują formy ochrony zbiorników wód śródlądowych

9. Opis form ochrony przyrody na terenie aglomeracji

(zgodnie z art. 6 Ustawy z dnia 16 kwietnia 2004 r. o ochronie przyrody (t.j. Dz. U. z 2024 r. poz. 1478 z późn. zm.), zawierające nazwę formy ochrony przyrody oraz tytuł i miejsce ogłoszenia aktu prawnego tworzącego, ustanawiającego albo wyznaczającego formę ochrony przyrody oraz

informacje o obszarach mających znaczenie dla Wspólnoty znajdujących się na liście, o której mowa w art. 27 ust. 1 tej ustawy)

[1.] Park Krajobrazowy

Cedyński Park Krajobrazowy:

- Rozporządzenie Nr 3/1993 Wojewody Szczecińskiego z dnia 1 kwietnia 1993 roku w sprawie utworzenia Cedyńskiego Parku Krajobrazowego zmienione Rozporządzeniem Nr 99/2006 Wojewody Zachodniopomorskiego z dnia 29 maja 2006 r. zmieniające rozporządzenie w sprawie Cedyńskiego Parku Krajobrazowego

[2.] Zespół przyrodniczo-krajobrazowy

Dolina Słubi (gm. Mieszkowice)

- UCHWAŁA NR XXXIV/267/05 Rady Miejskiej w Mieszkowicach z dnia 29 września 2005 r. w sprawie uznania za zespół przyrodniczo-krajobrazowy obszar położony na terenie Nadleśnictwa Mieszkowice w gminie Mieszkowice.

[3.] Natura 2000: Obszary Specjalnej Ochrony

Dolina Dolnej Odry

- Rozporządzenie Ministra Środowiska z dnia 21 lipca 2004 r. w sprawie obszarów specjalnej ochrony ptaków Natura 2000 zmienione Rozporządzeniem Ministra Środowiska z dnia 12 stycznia 2011 r. w sprawie obszarów specjalnej ochrony ptaków

[4.] Natura 2000: Specjalne Obszary Ochrony

Dolna Odra

- DECYZJA KOMISJI z dnia 12 grudnia 2008 r. przyjmująca na mocy dyrektywy Rady 92/43/EWG drugi zaktualizowany wykaz terenów mających znaczenie dla Wspólnoty składających się na kontynentalny region biogeograficzny (notyfikowana jako dokument nr C(2008) 8039)(2009/93/WE)

[5.] Pomniki przyrody

- Drzewo - Dąb szypułkowy - Quercus robur - Uchwała Nr VIII/65/07 Rady Miejskiej w Mieszkowicach z dnia 26 kwietnia 2007 r. w sprawie ustanowienia drzew za pomniki przyrody.

- Drzewo - Orzeczenie Nr 376/84 Wojewody Szczecińskiego z dnia 12 kwietnia 1984 r.

- Drzewo - Dąb szypułkowy - Quercus robur - Uchwała Nr VIII/65/07 Rady Miejskiej w Mieszkowicach z dnia 26 kwietnia 2007 r. w sprawie ustanowienia drzew za pomniki przyrody.

10. Spełnienie warunków określonych wynikających z art. 87a ustawy Prawo wodne oraz wynikających z dyrektywy Rady 91/271/EWG:

- a) warunek I, o którym mowa w art.3 dyrektywy Rady 91/271/EWG oraz w art. 87a pkt 1 i pkt 2 ustawy Prawo wodne - stopień skanalizowania aglomeracji powinien wynosić co najmniej 98%, a pozostały ładunek zanieczyszczeń, który nie jest zbierany siecią kanalizacyjną, nie powinien przekraczać 2000 RLM

Stopień skanalizowania aglomeracji Mieszkowice wynosi 98,46%, a ładunek zanieczyszczeń niezbiierany przez sieć kanalizacyjną to 98 RLM, co stanowi 1,54%. Tym samym aglomeracja Mieszkowice spełnia wymagania określone w dyrektywie Rady 91/271/EWG oraz ustawie Prawo wodne.

- b) warunek II, o którym mowa w art. 10 dyrektywy Rady 91/271/EWG oraz w art. 87a pkt. 3 ustawy Prawo wodne - wydajność oczyszczalni ścieków pozwala odebrać całość ładunku zanieczyszczeń powstających w aglomeracji wyrażonego w równoważnej liczbie mieszkańców.

Projektowa wydajność oczyszczalni ścieków Mieszkowice	8000 RLM
Wielkość aglomeracji Mieszkowice: (obsługiwana przez oczyszczalnię)	6 351 RLM

Stan na 31.12.2024r.

Przepustowość oczyszczalni ścieków:

Średniodobowa wydajność oczyszczalni [m3/d]	1009
Maksymalna dobowa [m3/d]	1 112
Maksymalna roczna [m3/rok]	657 000

Stan na 31.12.2024r.

Łączna wydajność oraz przepustowość hydrauliczna oczyszczalni ścieków obsługujących aglomerację Mieszkowice zapewniają możliwość przyjęcia całego ładunku zanieczyszczeń generowanego na jej obszarze. Oczyszczalnia posiada odpowiednią wielkość i zdolność hydrauliczną do skutecznego odbioru i przetwarzania ścieków odprowadzanych z aglomeracji.

- c) warunek III, o którym mowa w art. 4 lub 5 (5.2) dyrektywy Rady 91/271/EWG oraz w art. 87a pkt. 4 ustawy Prawo wodne - stosowana technologia oczyszczania ścieków z aglomeracji gwarantuje osiągnięcie wymaganych przepisami powszechnie obowiązującymi standardów oczyszczania ścieków dla oczyszczalni ścieków w aglomeracji o określonej wielkości wyrażonej równoważną liczbą mieszkańców.

Zgodnie z rozporządzeniem Ministra Gospodarki Morskiej i Żeglugi Śródlądowej z dnia 12 lipca 2019 r. w sprawie substancji szczególnie szkodliwych dla środowiska wodnego oraz warunków, jakie należy spełnić przy wprowadzaniu do wód lub do ziemi ścieków, a także przy odprowadzaniu wód opadowych lub roztopowych do wód lub do urządzeń wodnych (dz. U. 2029 poz. 1311) oczyszczalnia ścieków obsługująca aglomerację Mieszkowice winna oczyszczać ścieki do poziomów wskaźników co najmniej:

- BZT5 – 25,00 mg/l
- ChZT – 125,00 mg/l
- zawiesiny ogólne – 35,00 mg/l
- Azot ogólny (suma azotu Kjeldahla (N Norg + N NH4) - 15 mg/l
- Fosfor ogólny - 2 mg/l

Średnioroczne wyniki badań próbek ścieków oczyszczonych w 2024r. z oczyszczalni ścieków w Mieszkowicach wynosiły:

Skład jakościowy ścieków komunalnych powstających na terenie aglomeracji	Wskaźnik	Ścieki oczyszczone
	BZT ₅ [gO ₂ /m ³]	5
	ChZTCr [gO ₂ /m ³]	45

	Zawiesina ogólna [g/m ³]	9
	Azot ogólny	-
	Fosfor ogólny	-

Stan na 31.12.2024r.

Technologia oczyszczania ścieków stosowana w oczyszczalni Mieszkowice zapewnia spełnienie obowiązujących przepisami prawa standardów dotyczących jakości oczyszczania ścieków.

11. Granice aglomeracji Mieszkowice

Przebieg granic aglomeracji Mieszkowice dla włączanego obszaru Goszkowa został wyznaczony zgodnie z podziałem działek ewidencyjnych. Granice zewnętrzne działek, stanowiące najbardziej peryferyjne części aglomeracji, zostały zachowane, z wyjątkiem dróg i cieków wodnych, w przypadku których nie było możliwe objęcie całych działek. Poza tymi wyjątkami, w przypadku długich działek ewidencyjnych, nie dokonywano ich sztucznego skracania. Do obszaru aglomeracji włączono działki skanalizowane, przeznaczone pod zabudowę lub już zabudowane.

W związku z powyższym uzasadnione jest wyznaczenie aglomeracji Mieszkowice zgodnie z wymogami Rozporządzenia Ministra Gospodarki Morskiej i Żeglugi Śródlądowej z dnia 27 lipca 2018 r. w sprawie sposobu wyznaczania obszarów i granic aglomeracji (Dz. U. z 2018 r., poz. 1586) oraz Ustawy z dnia 20 lipca 2017 r. Prawo wodne (t.j. Dz. U. z 2024 r. poz. 1087 z późn. zm.).

Na terenach wyłączonych z aglomeracji, które dotychczas nie zostały wyposażone w sieć kanalizacyjną, gospodarka ściekowa będzie prowadzona w oparciu o indywidualne systemy, takie jak zbiorniki bezodpływowe do gromadzenia nieczystości ciekłych oraz przydomowe oczyszczalnie ścieków. Opróżnianie zbiorników bezodpływowych oraz osadników w instalacjach przydomowych oczyszczalni ścieków będzie realizowane, jak dotychczas, przy użyciu wozów asenizacyjnych.

Przewodniczący Rady Gminy

Jan Czapliński

CZĘŚĆ GRAFICZNA - mapa aglomeracji stanowi załącznik nr 2 do uchwały

Lp.	Wyszczególnienie	NIE	TAK	NIE DOTYCZY
1	Oznaczono granice obszaru objętego lub przewidzianego do objęcia zasięgiem systemu kanalizacji zbiorczej gminy lub jej obszaru współtworzącego aglomerację.		X	
2	Oznaczono istniejące i planowane do budowy oczyszczalnie ścieków lub końcowe punkty zrzutu ścieków komunalnych, do których są odprowadzane ścieki komunalne z obszaru aglomeracji		X	
3	Oznaczono granice administracyjne gminy zgodnie z danymi z państwowego rejestru granic i powierzchni jednostek podziałów terytorialnych kraju		X	
4	Oznaczono granice stref ochronnych ujęć wody obejmujące tereny ochrony bezpośredniej i tereny ochrony pośredniej zgodnie z informacjami z systemu informacyjnego gospodarowania wodami		X	
5	Oznaczono granice obszarów ochronnych zbiorników wód śródlądowych zgodnie z informacjami z systemu informacyjnego gospodarowania wodami			X
6	Oznaczono granice form ochrony przyrody, o których mowa w art. 6 ustawy z dnia 16 kwietnia 2004 r. o ochronie przyrody, lub obszarów mających znaczenie dla Wspólnoty znajdujących się na liście, o której mowa w art. 27 ust. 1 tej ustawy, zgodnie z informacjami z centralnego rejestru form ochrony przyrody		X	
7	Określono skalę projektu w formie liczbowej i liniowej		X	
8	Część graficzna została wykonana na mapie topograficznej w skali 1: 10 000, a w przypadku jej braku - w skali 1: 25 000		X	

LEGENDA

- Granica_Aglomeracji
- Granica gminy Mieszkowice
- Granice działek

Oczyszczalnia ścieków

Strefa bezpośredniej ochrony ujęcia wody

Formy Ochrony Przyrody

Zespoły Przyrodniczo-Krajobrazowe

Użytki ekologiczne

Cedyński Park Krajobrazowy


Natura 2000: Specjalne Obszary Ochrony


Natura 2000: Obszary Specjalnej Ochrony

Rezerваты

Pomniki Przyrody


Załącznik Nr 2 do Uchwały Nr ...
Rady Miejskiej w Mieszkowicach z dnia ...

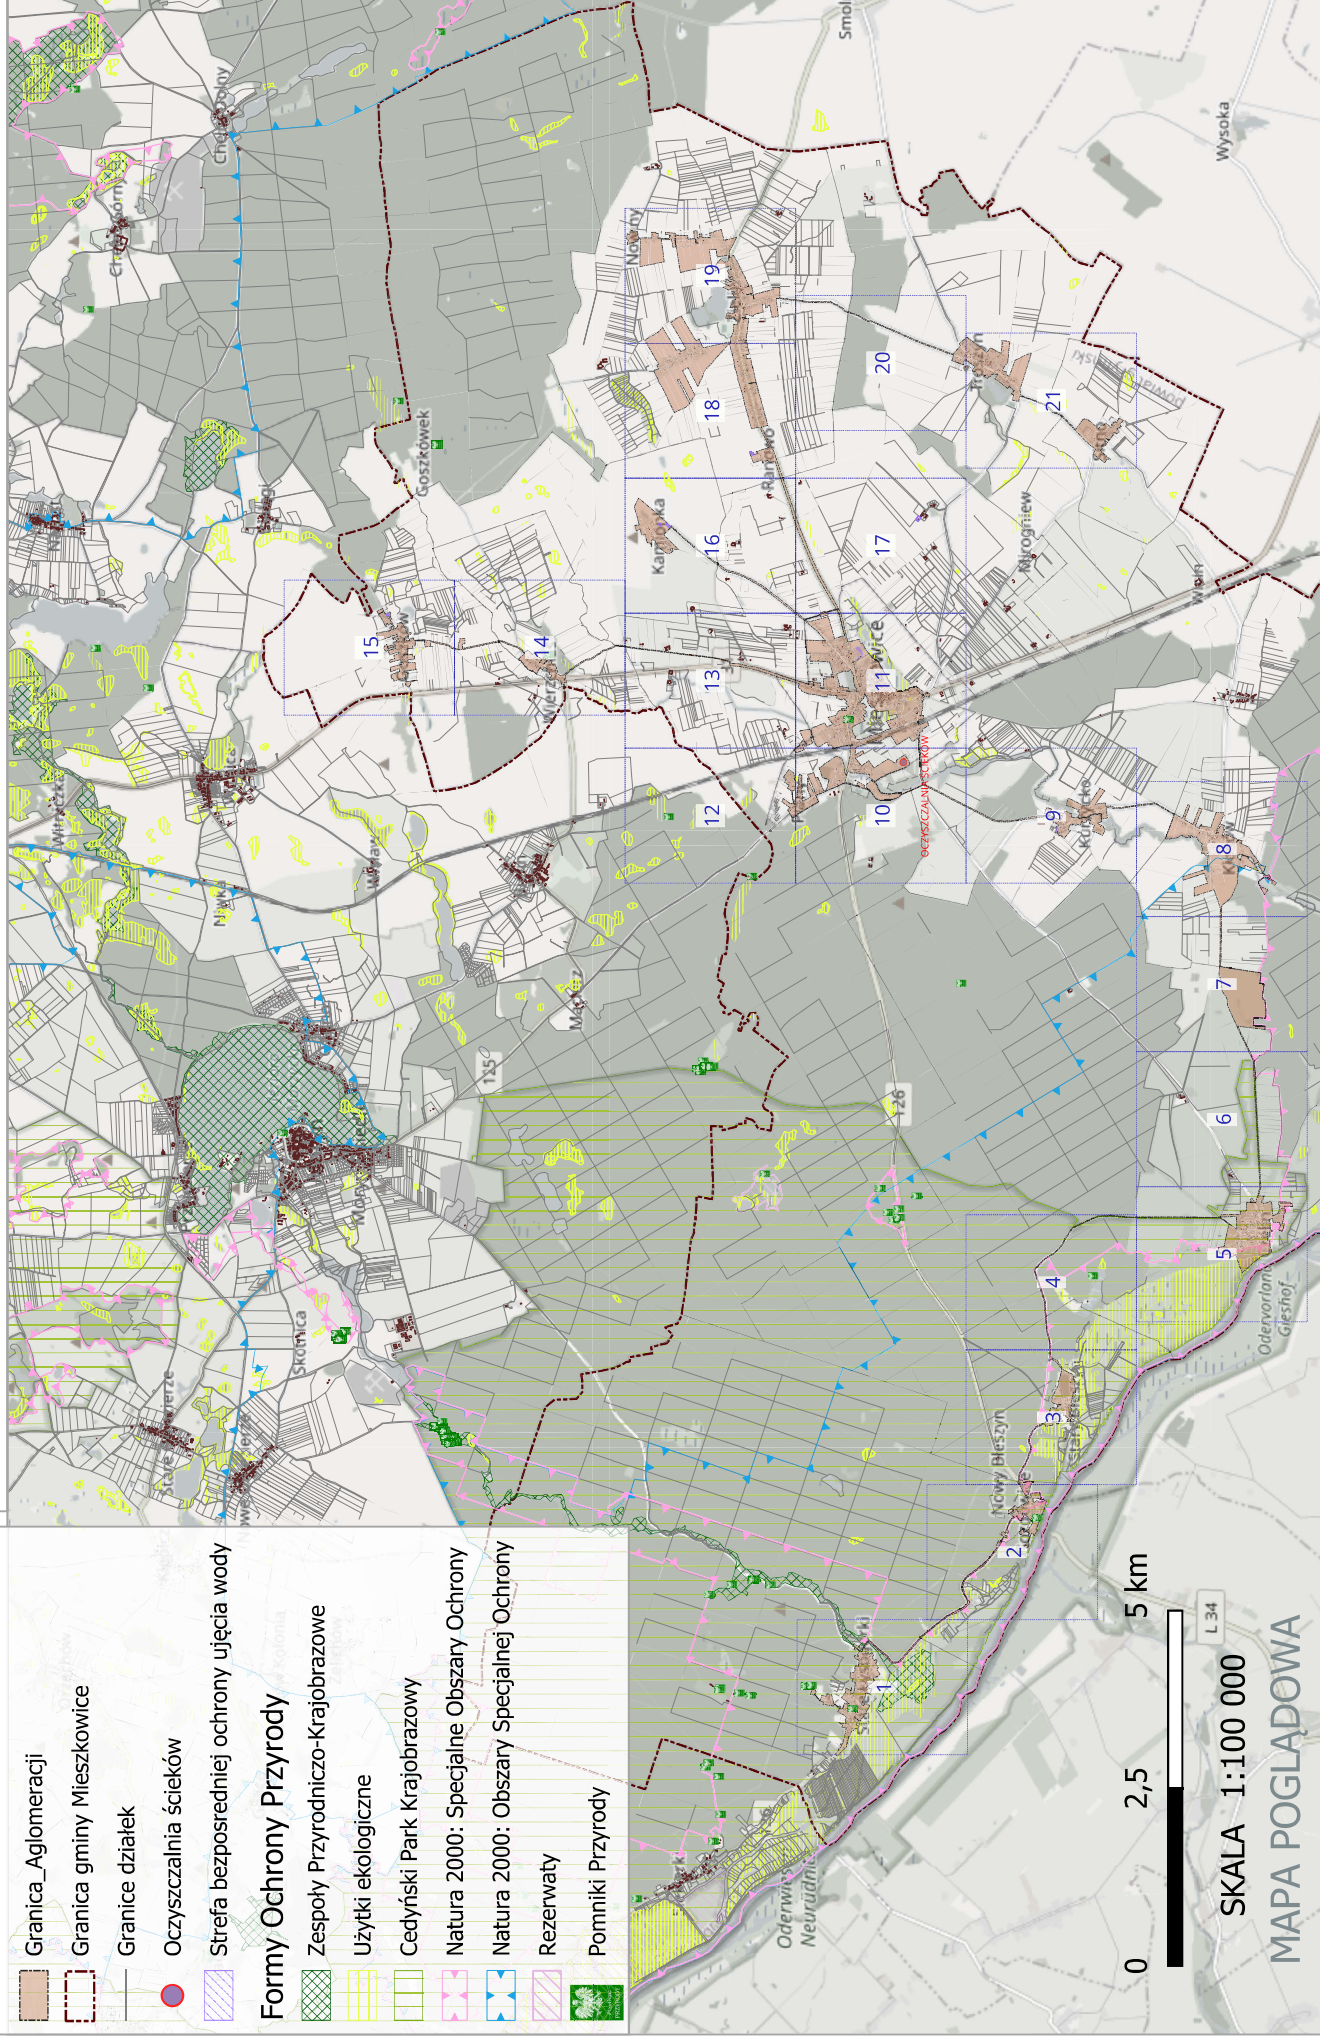

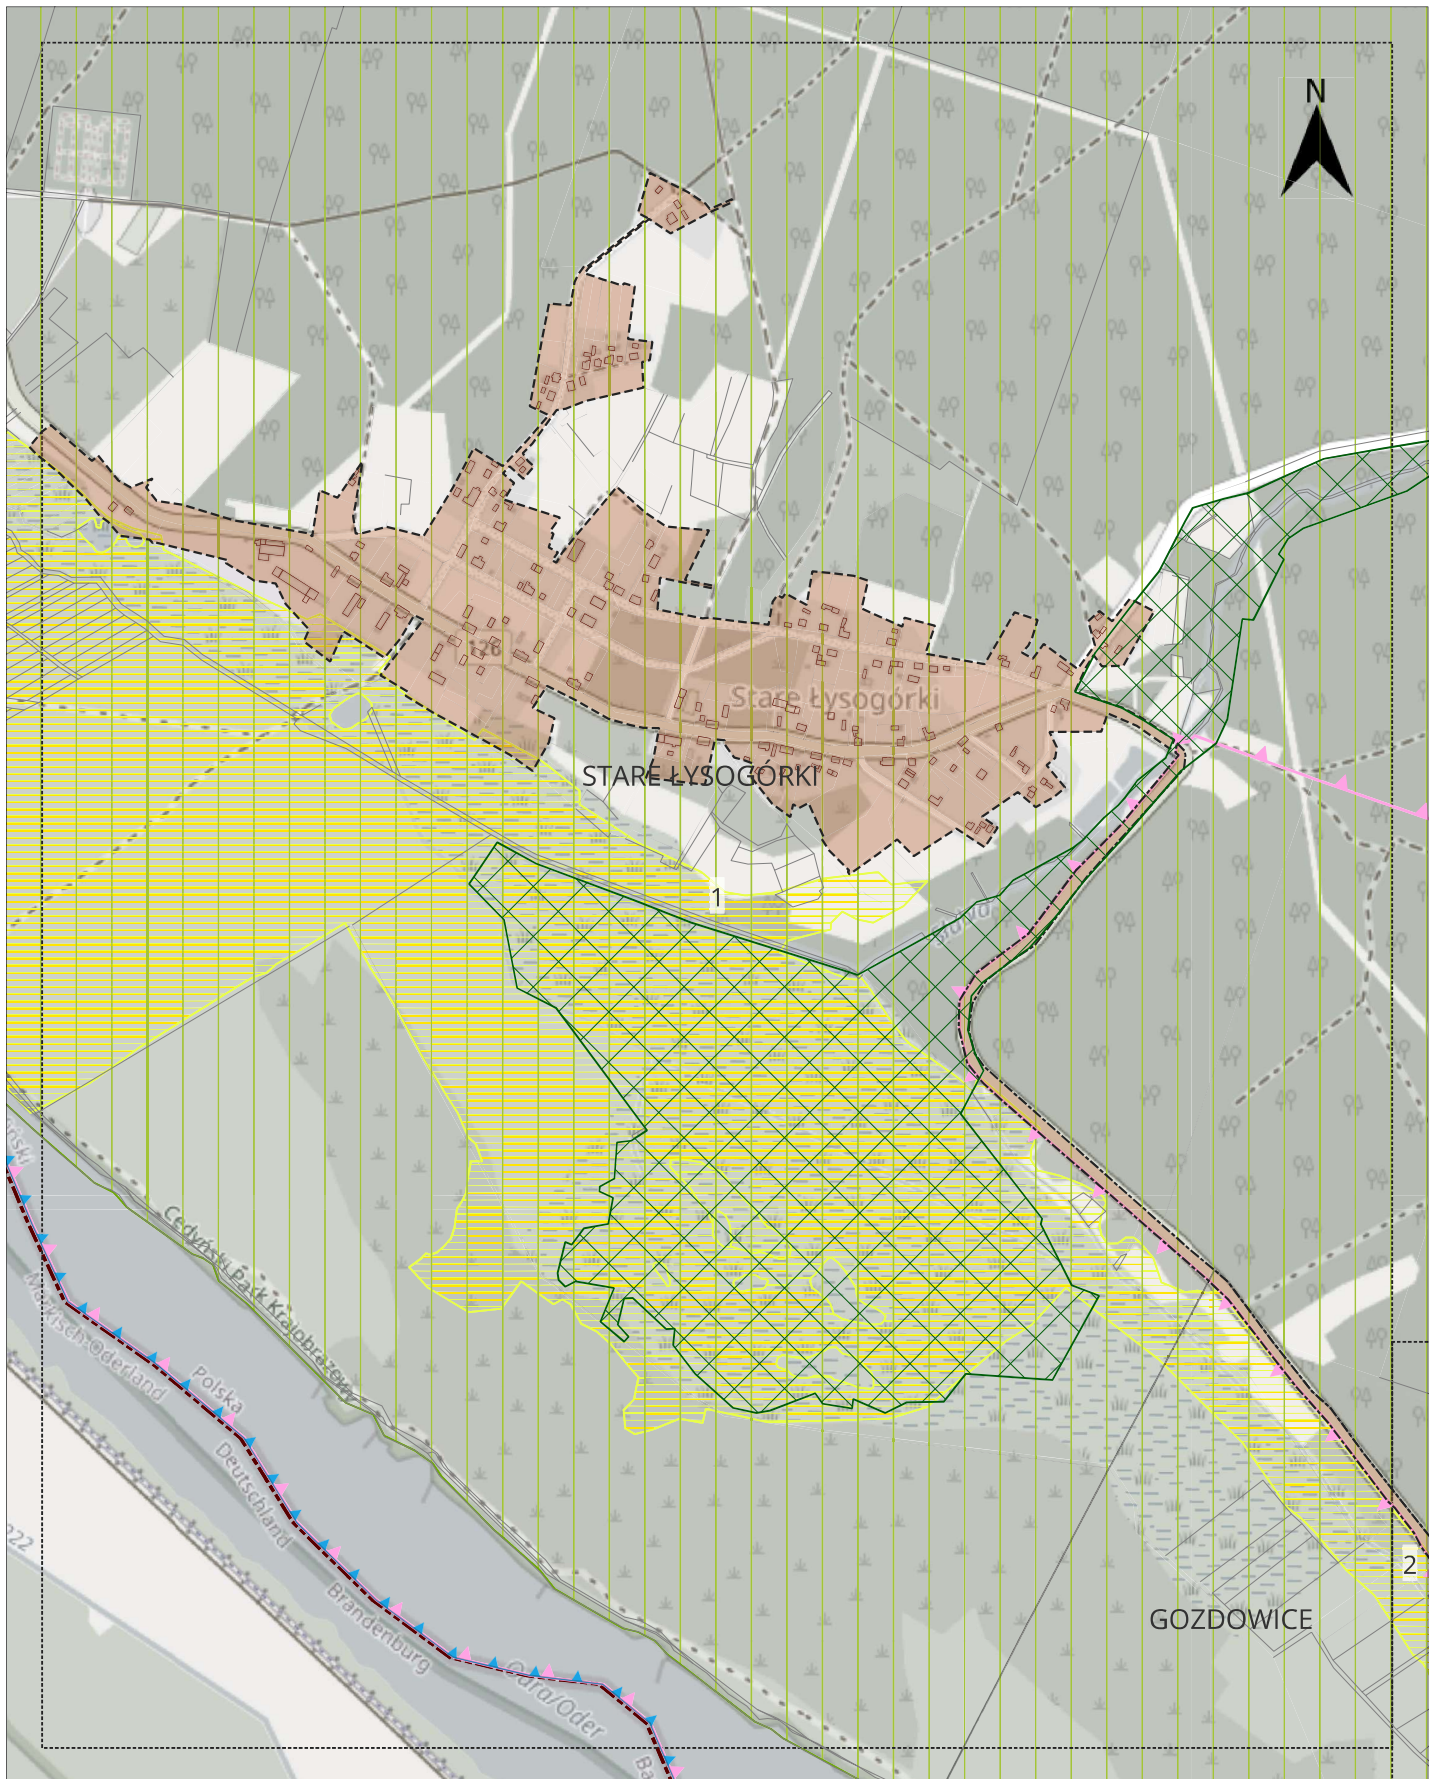


0 0,5 1 1,5 km

SKALA 1:10 000

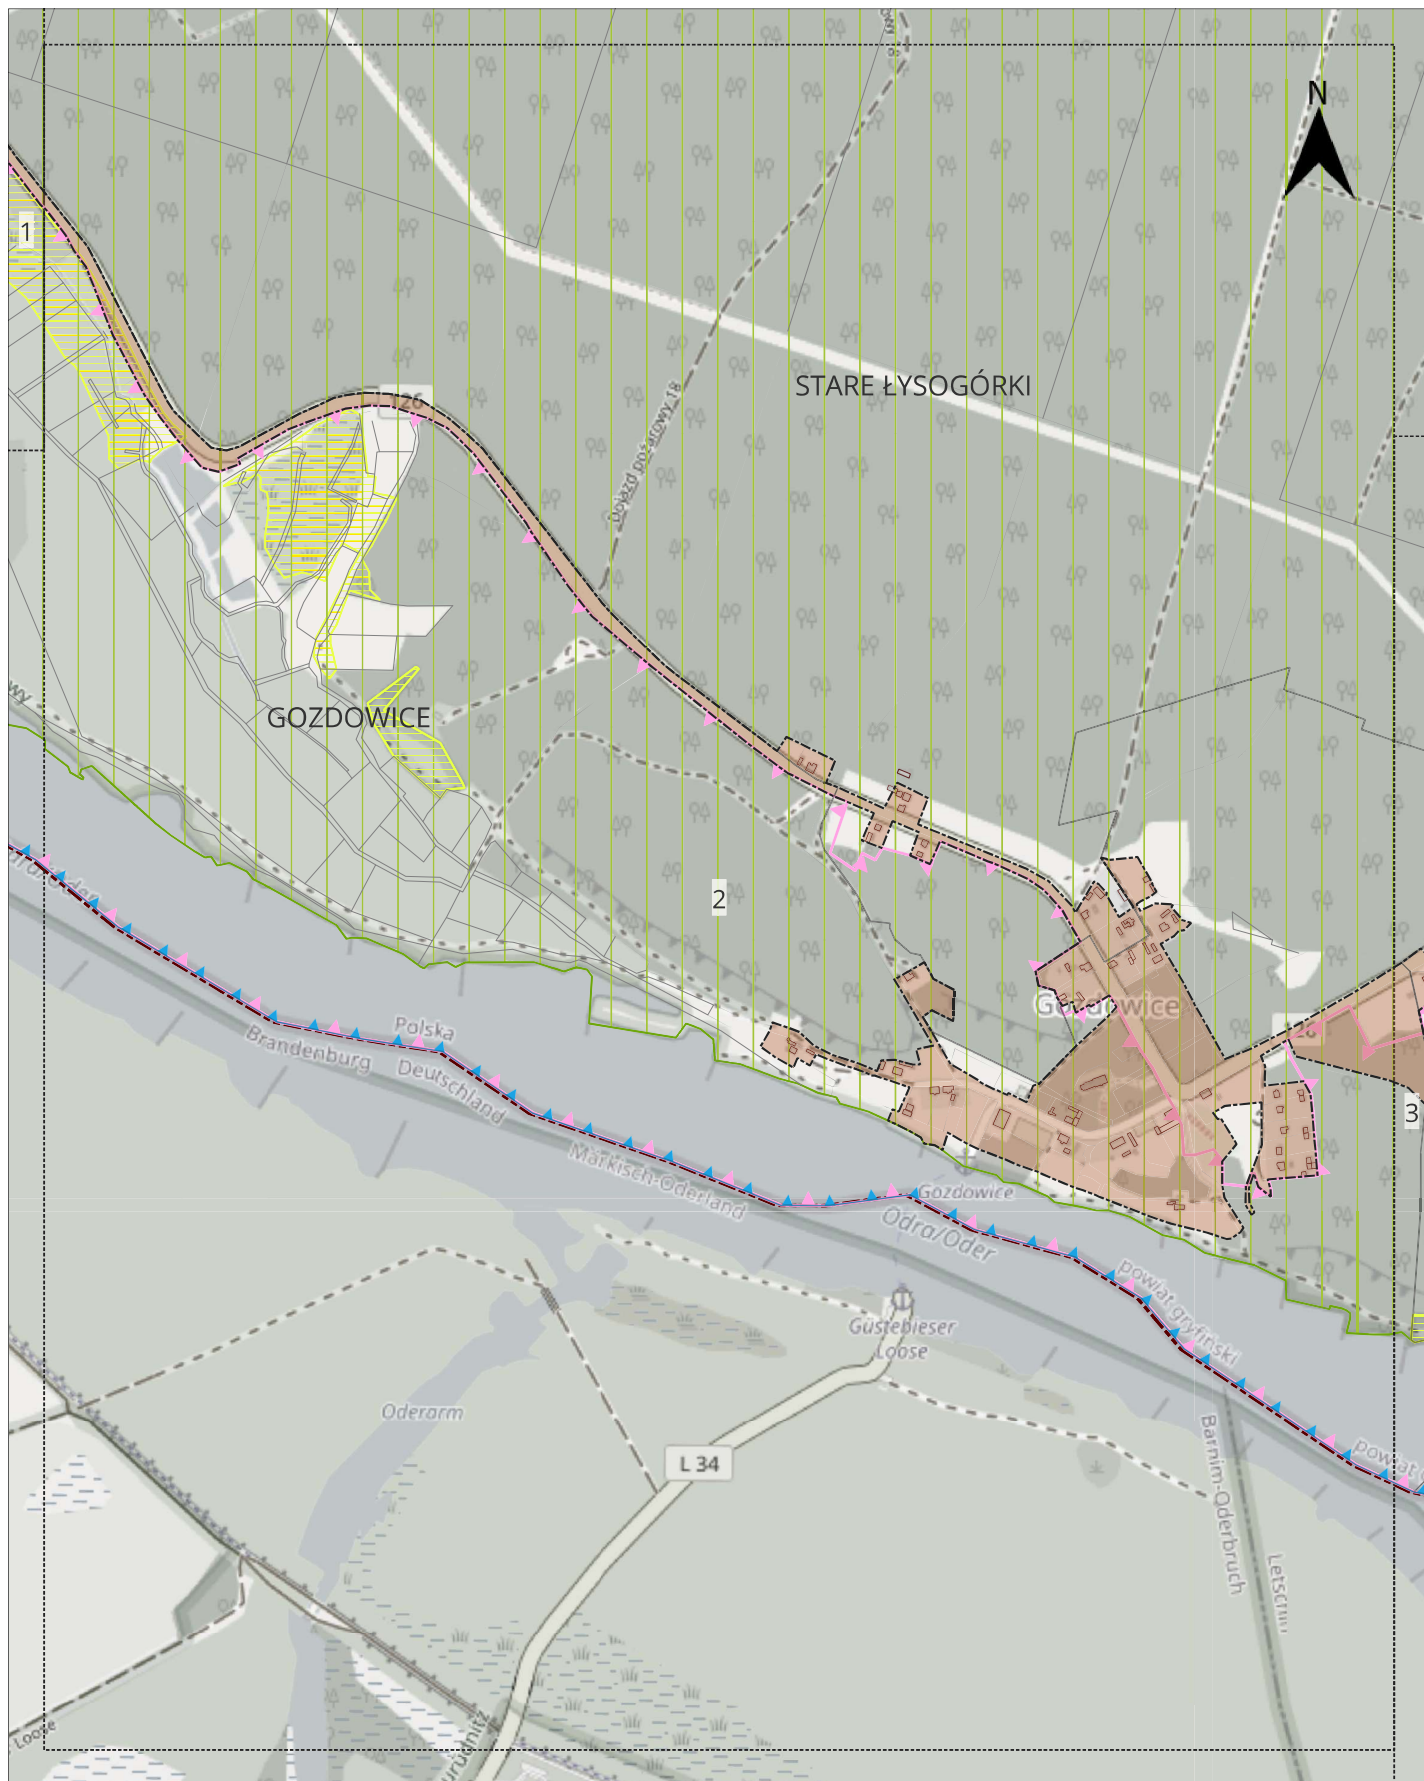


0 0,5 1 1,5 km

SKALA 1:10 000

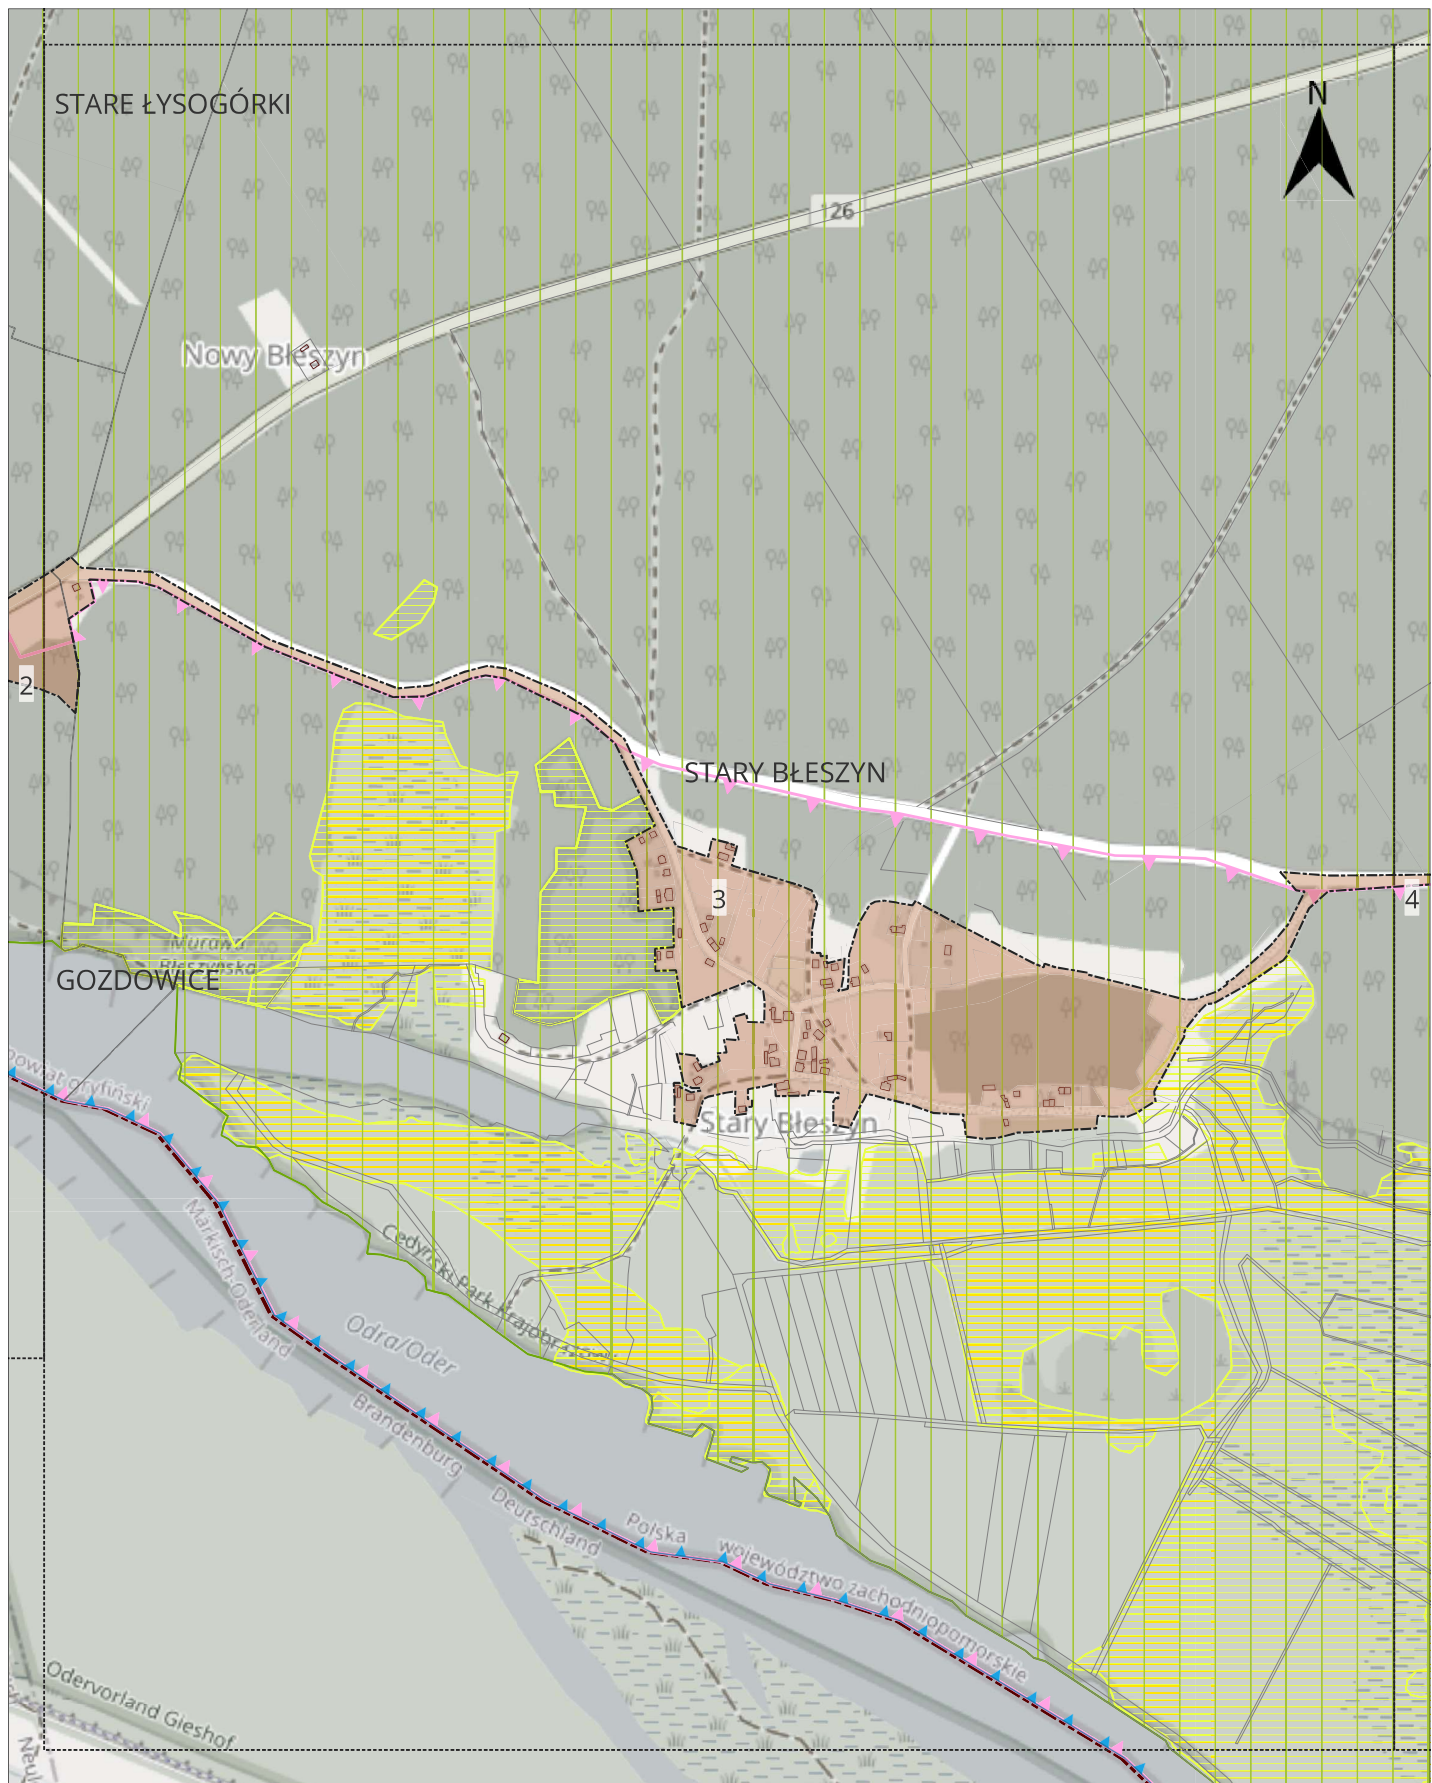


0 0,5 1 1,5 km

SKALA 1:10 000

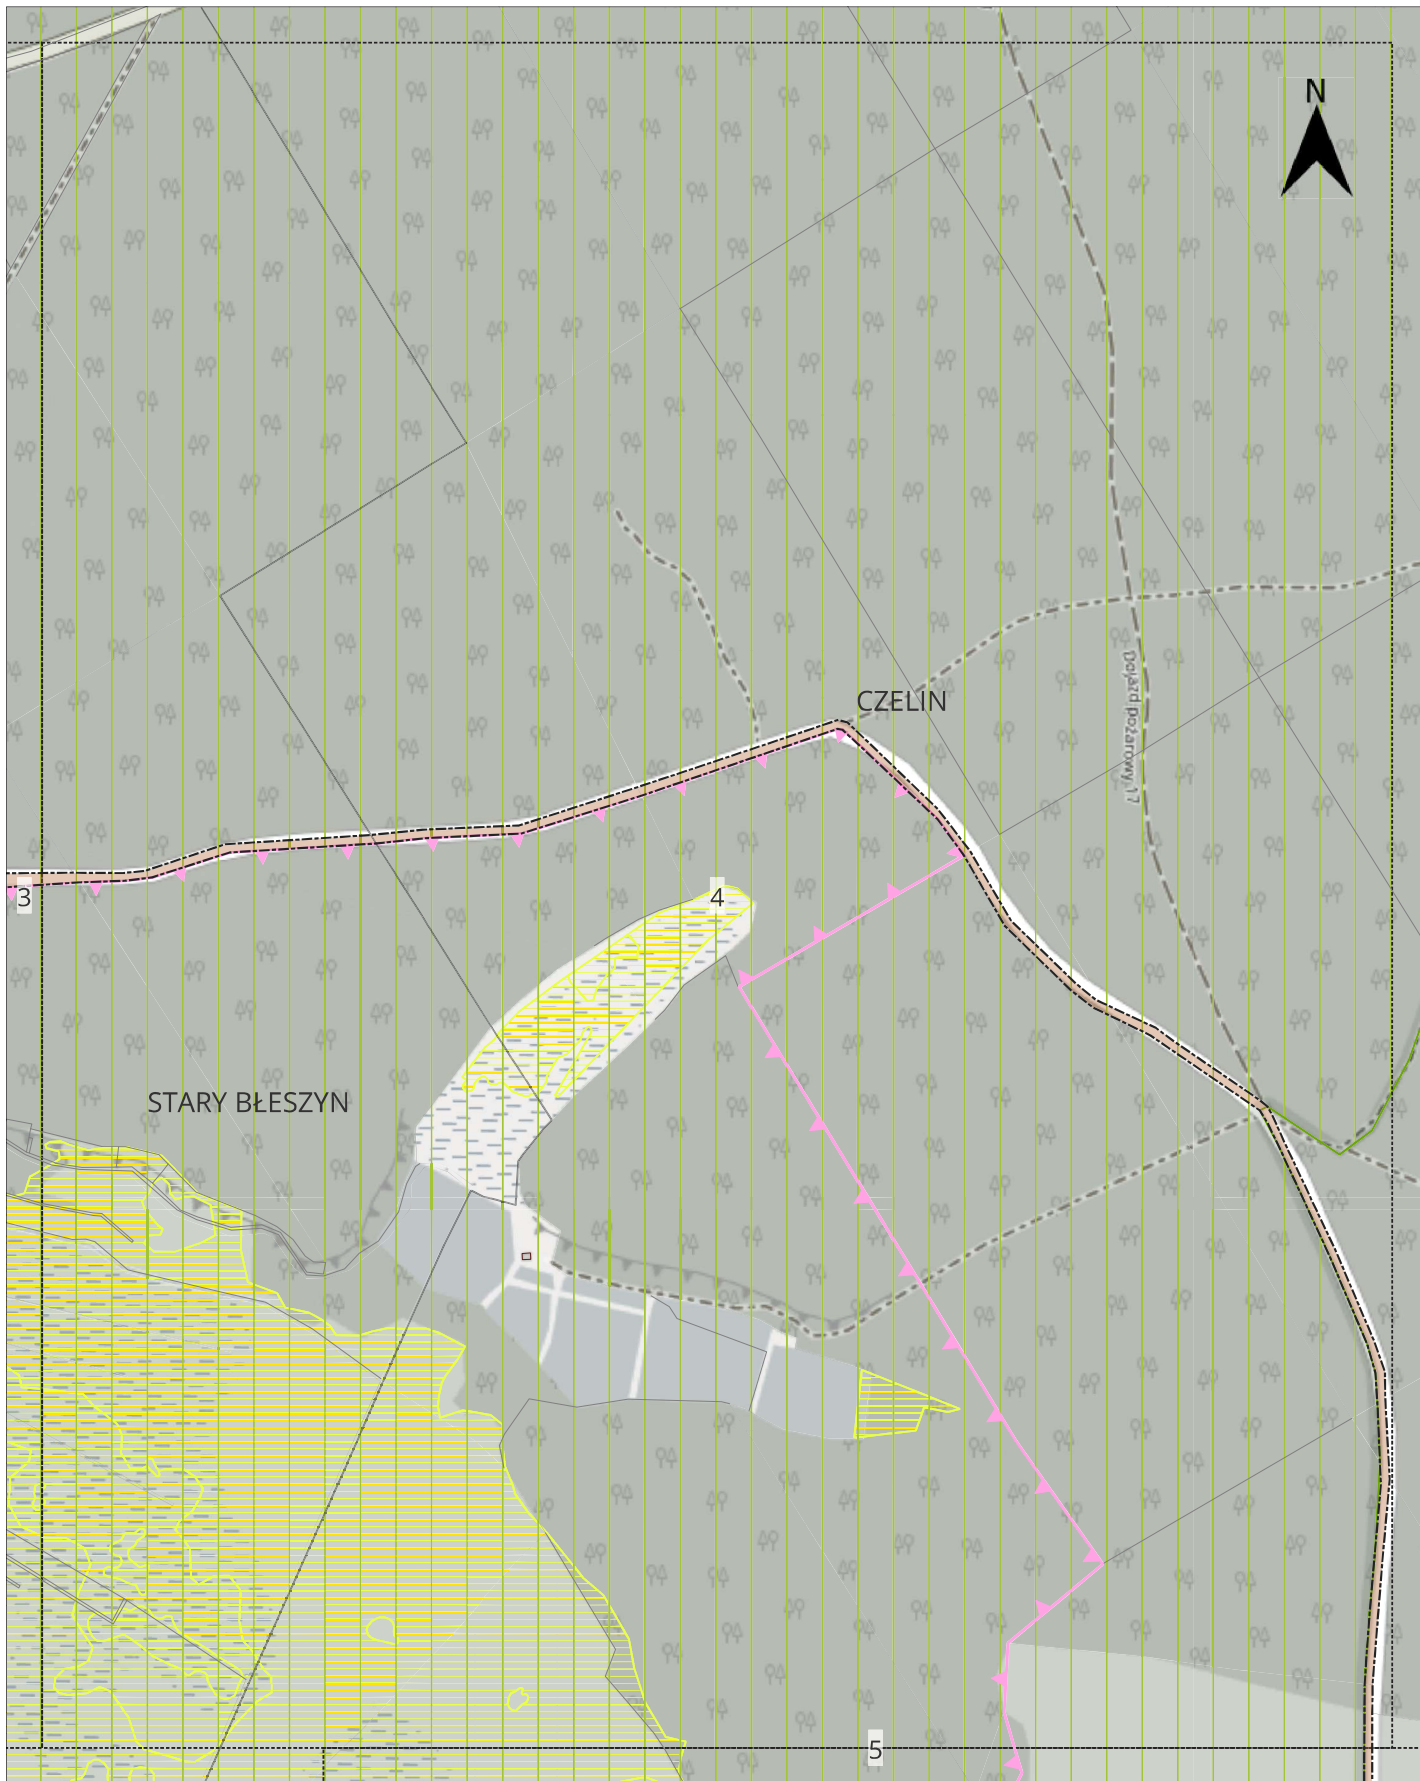

0 0,5 1 1,5 km

SKALA 1:10 000

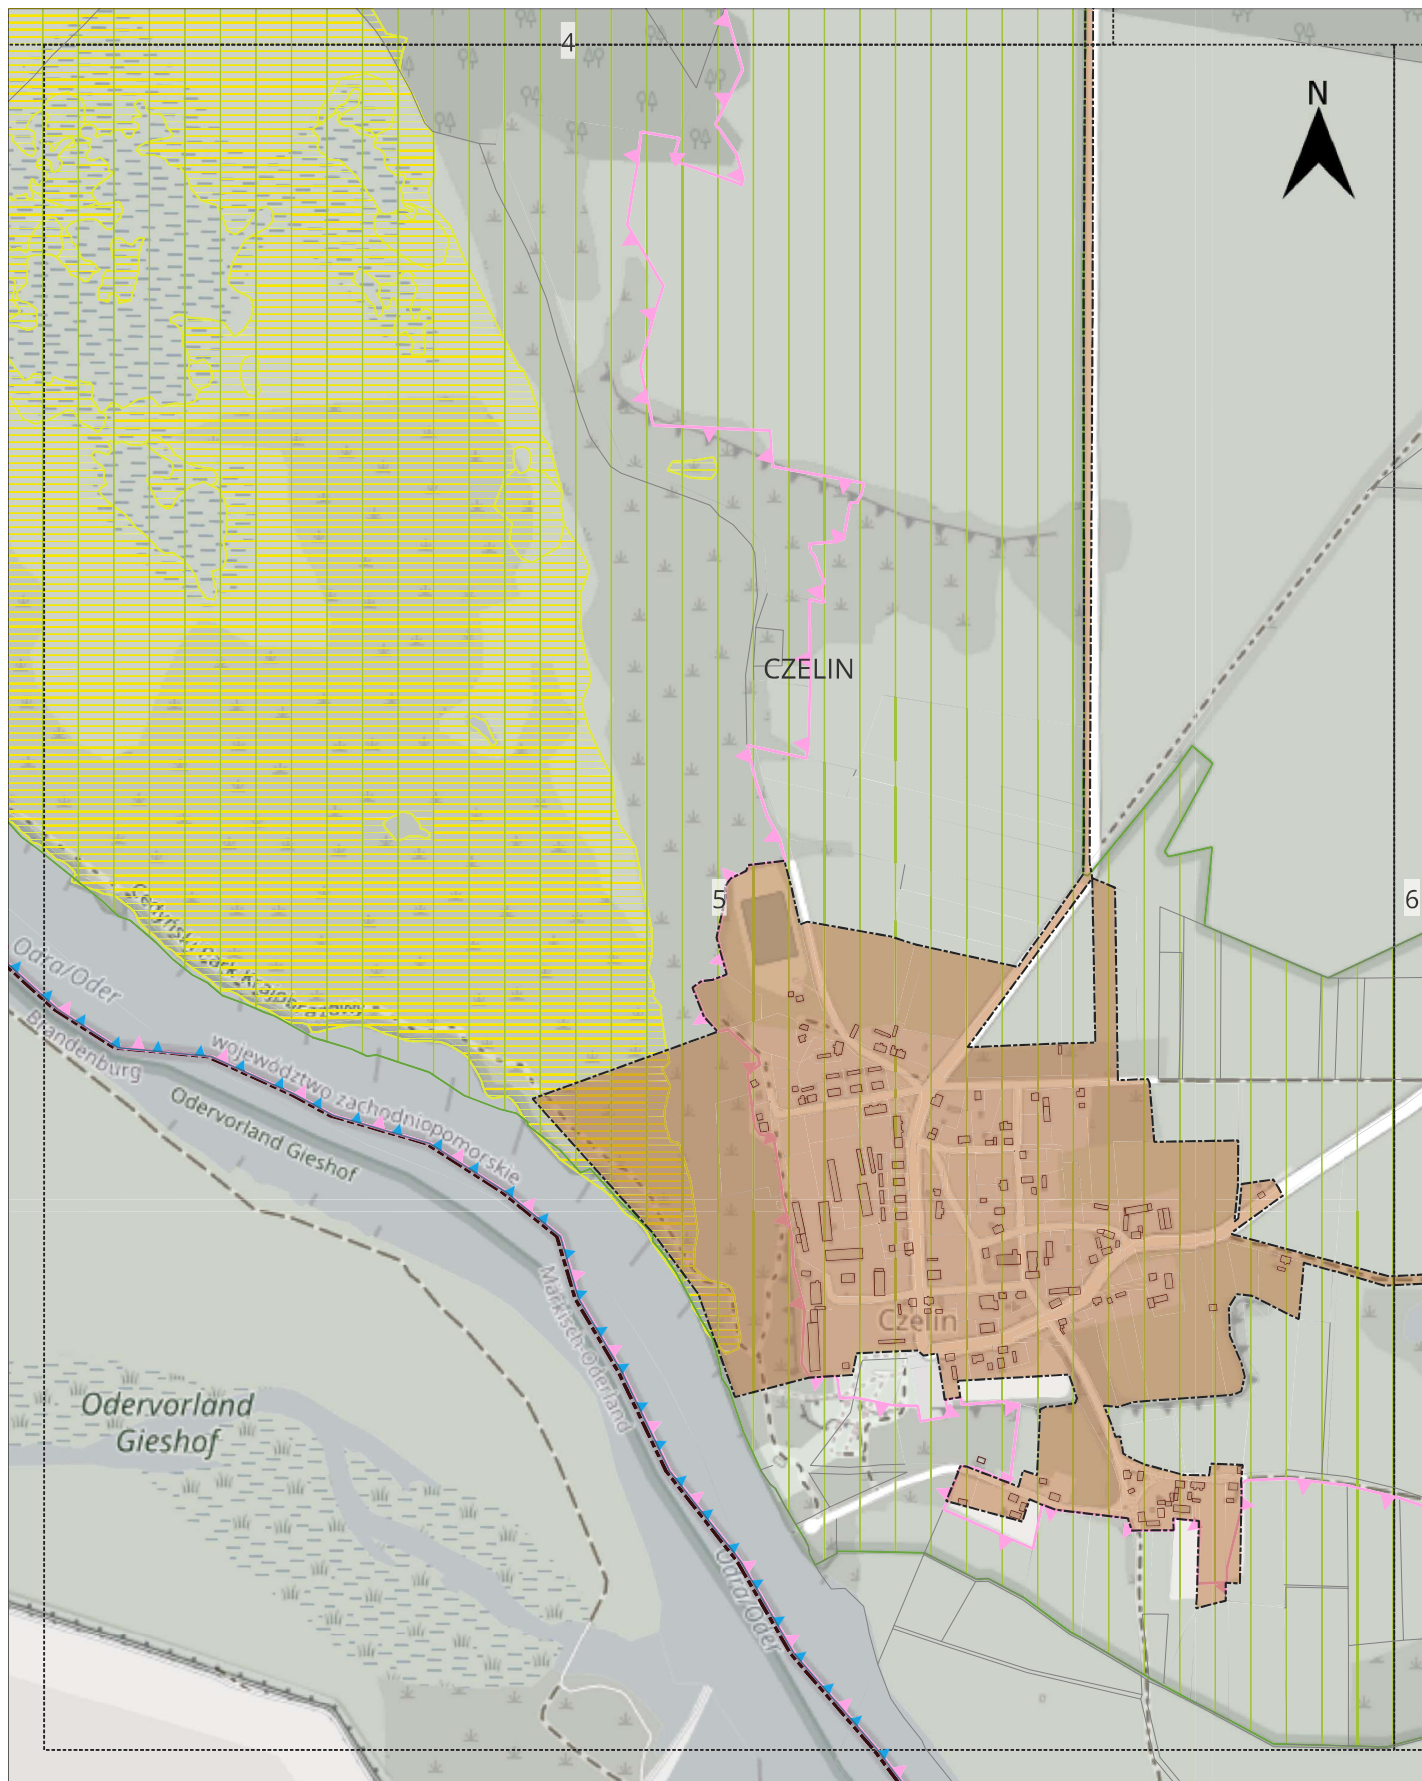


0

0,5

1


1,5 km


SKALA 1:10 000

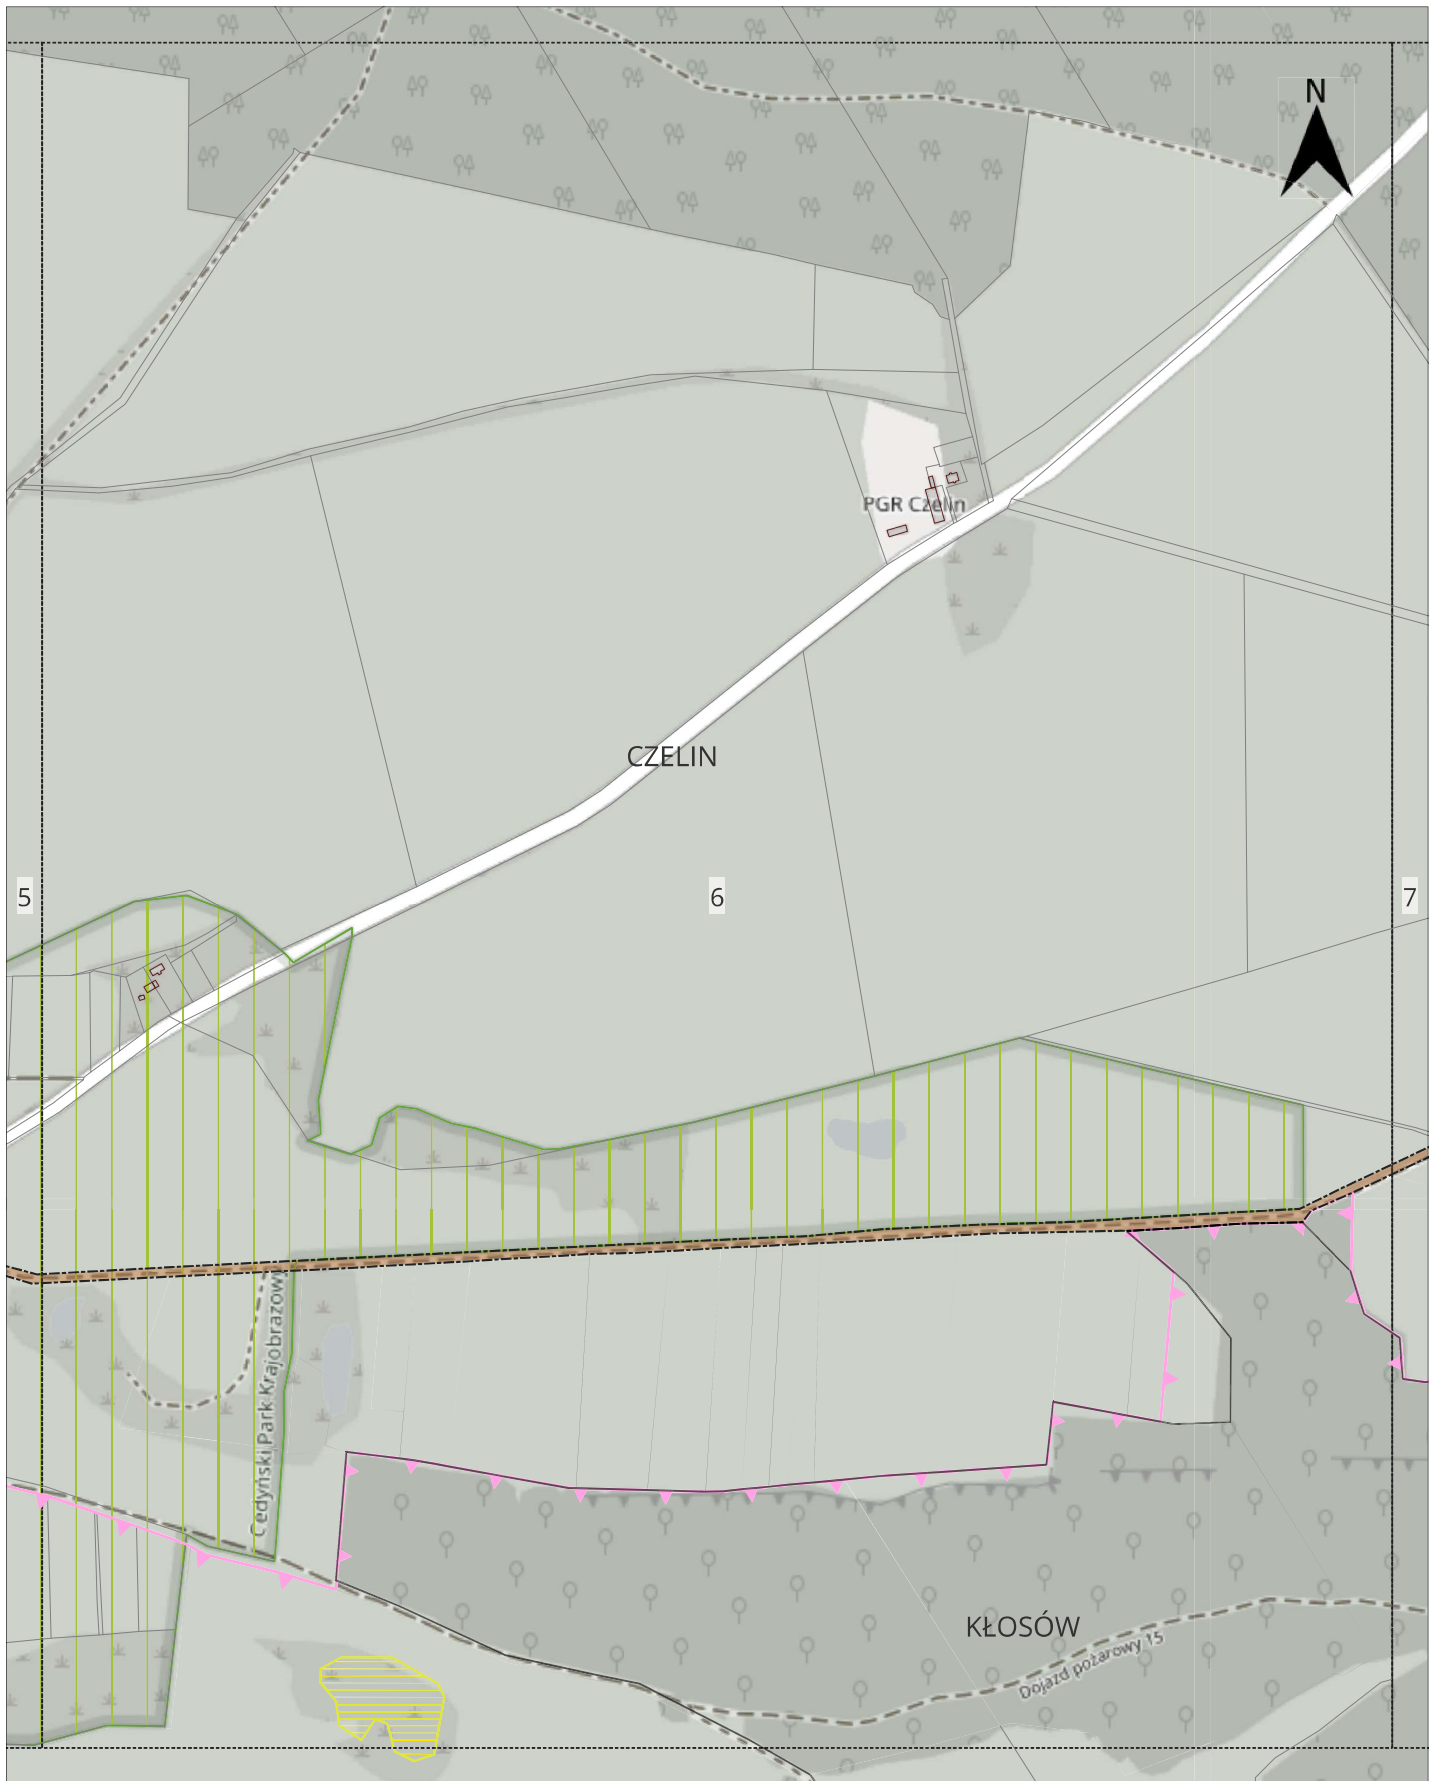

0 0,5 1 1,5 km

SKALA 1:10 000

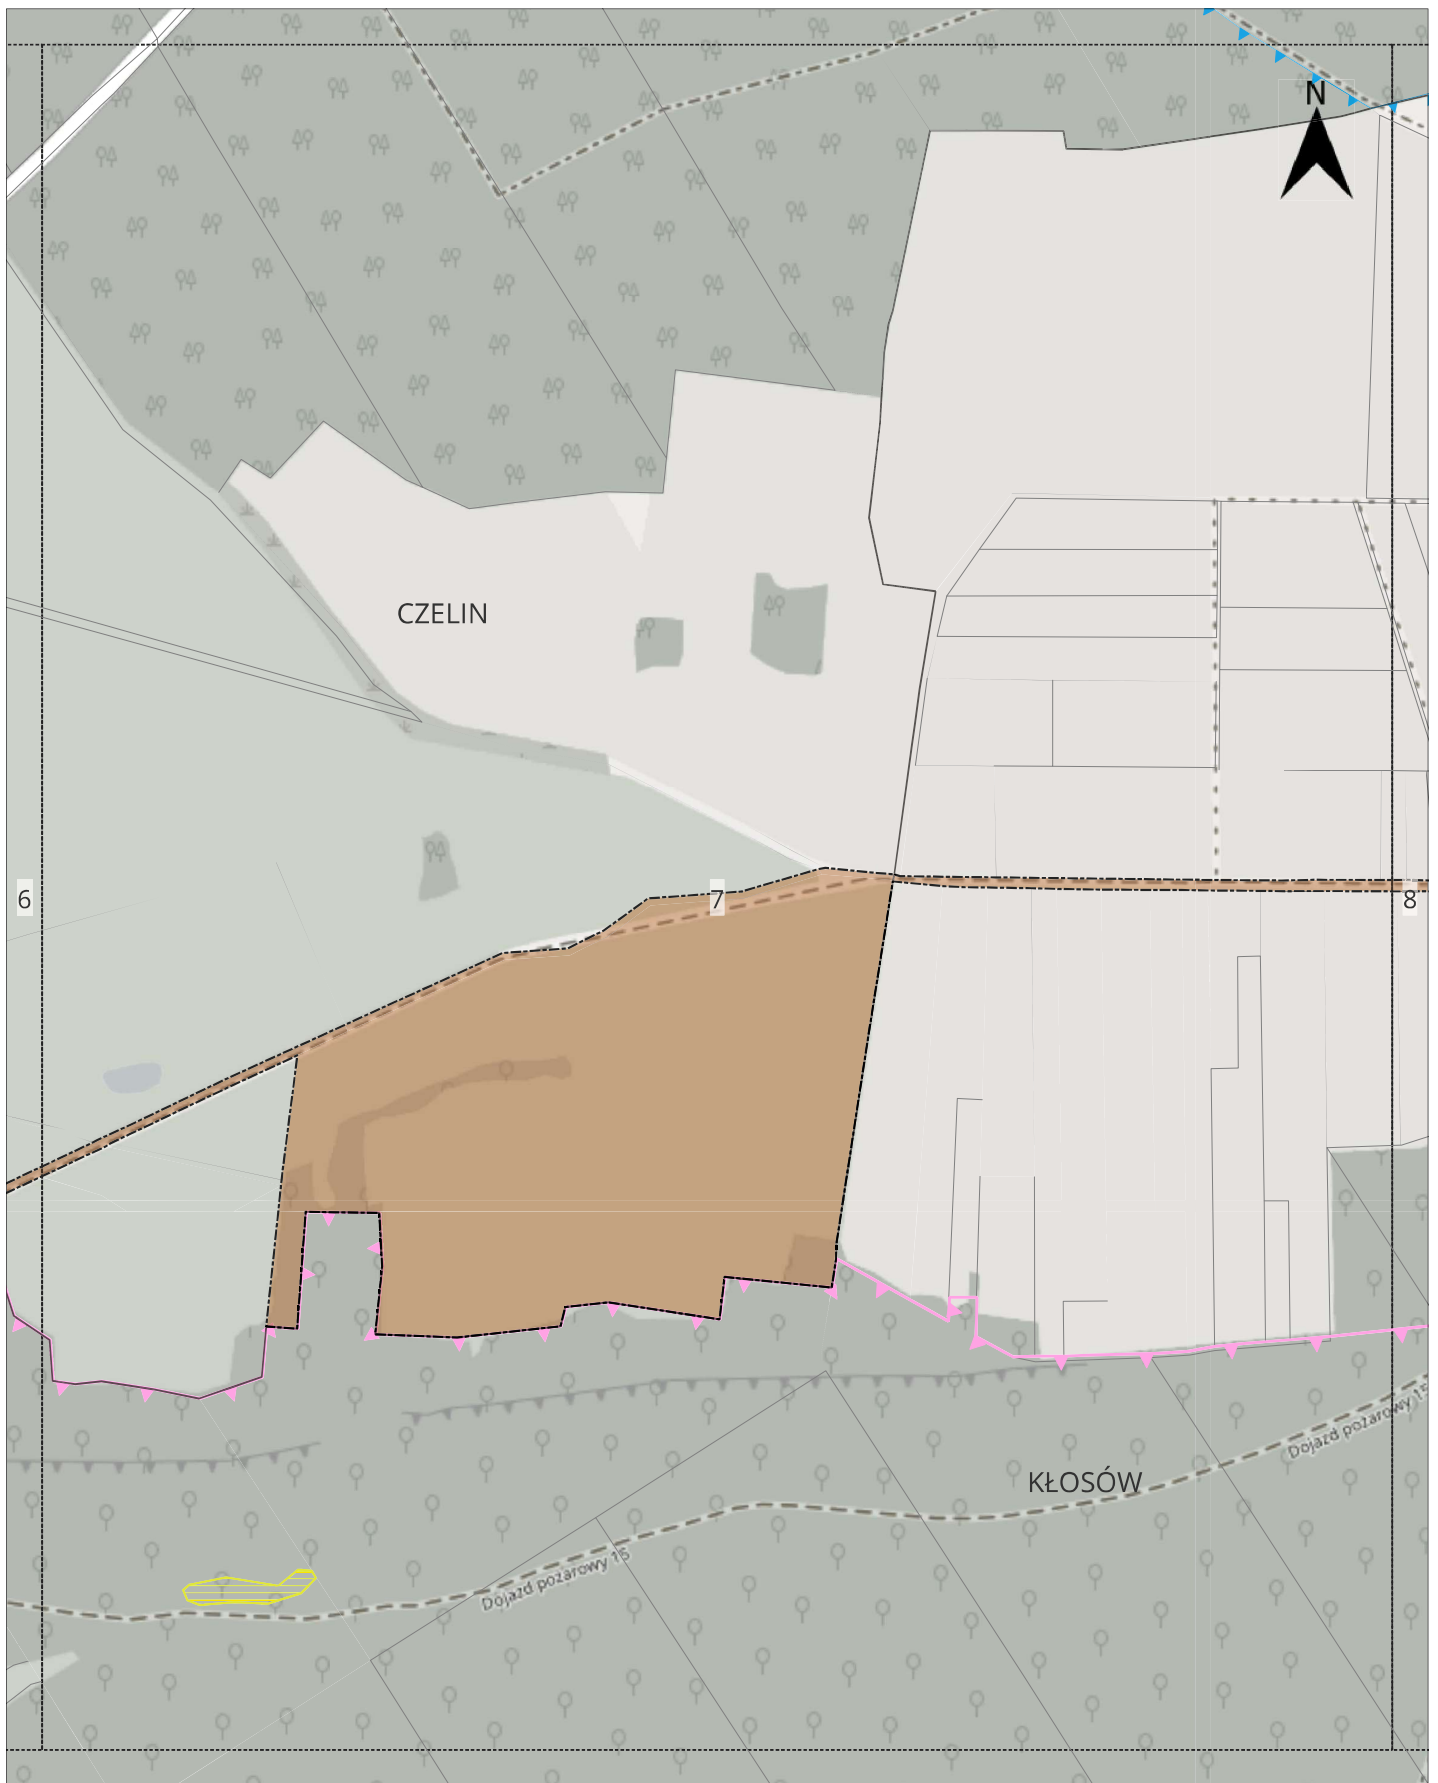

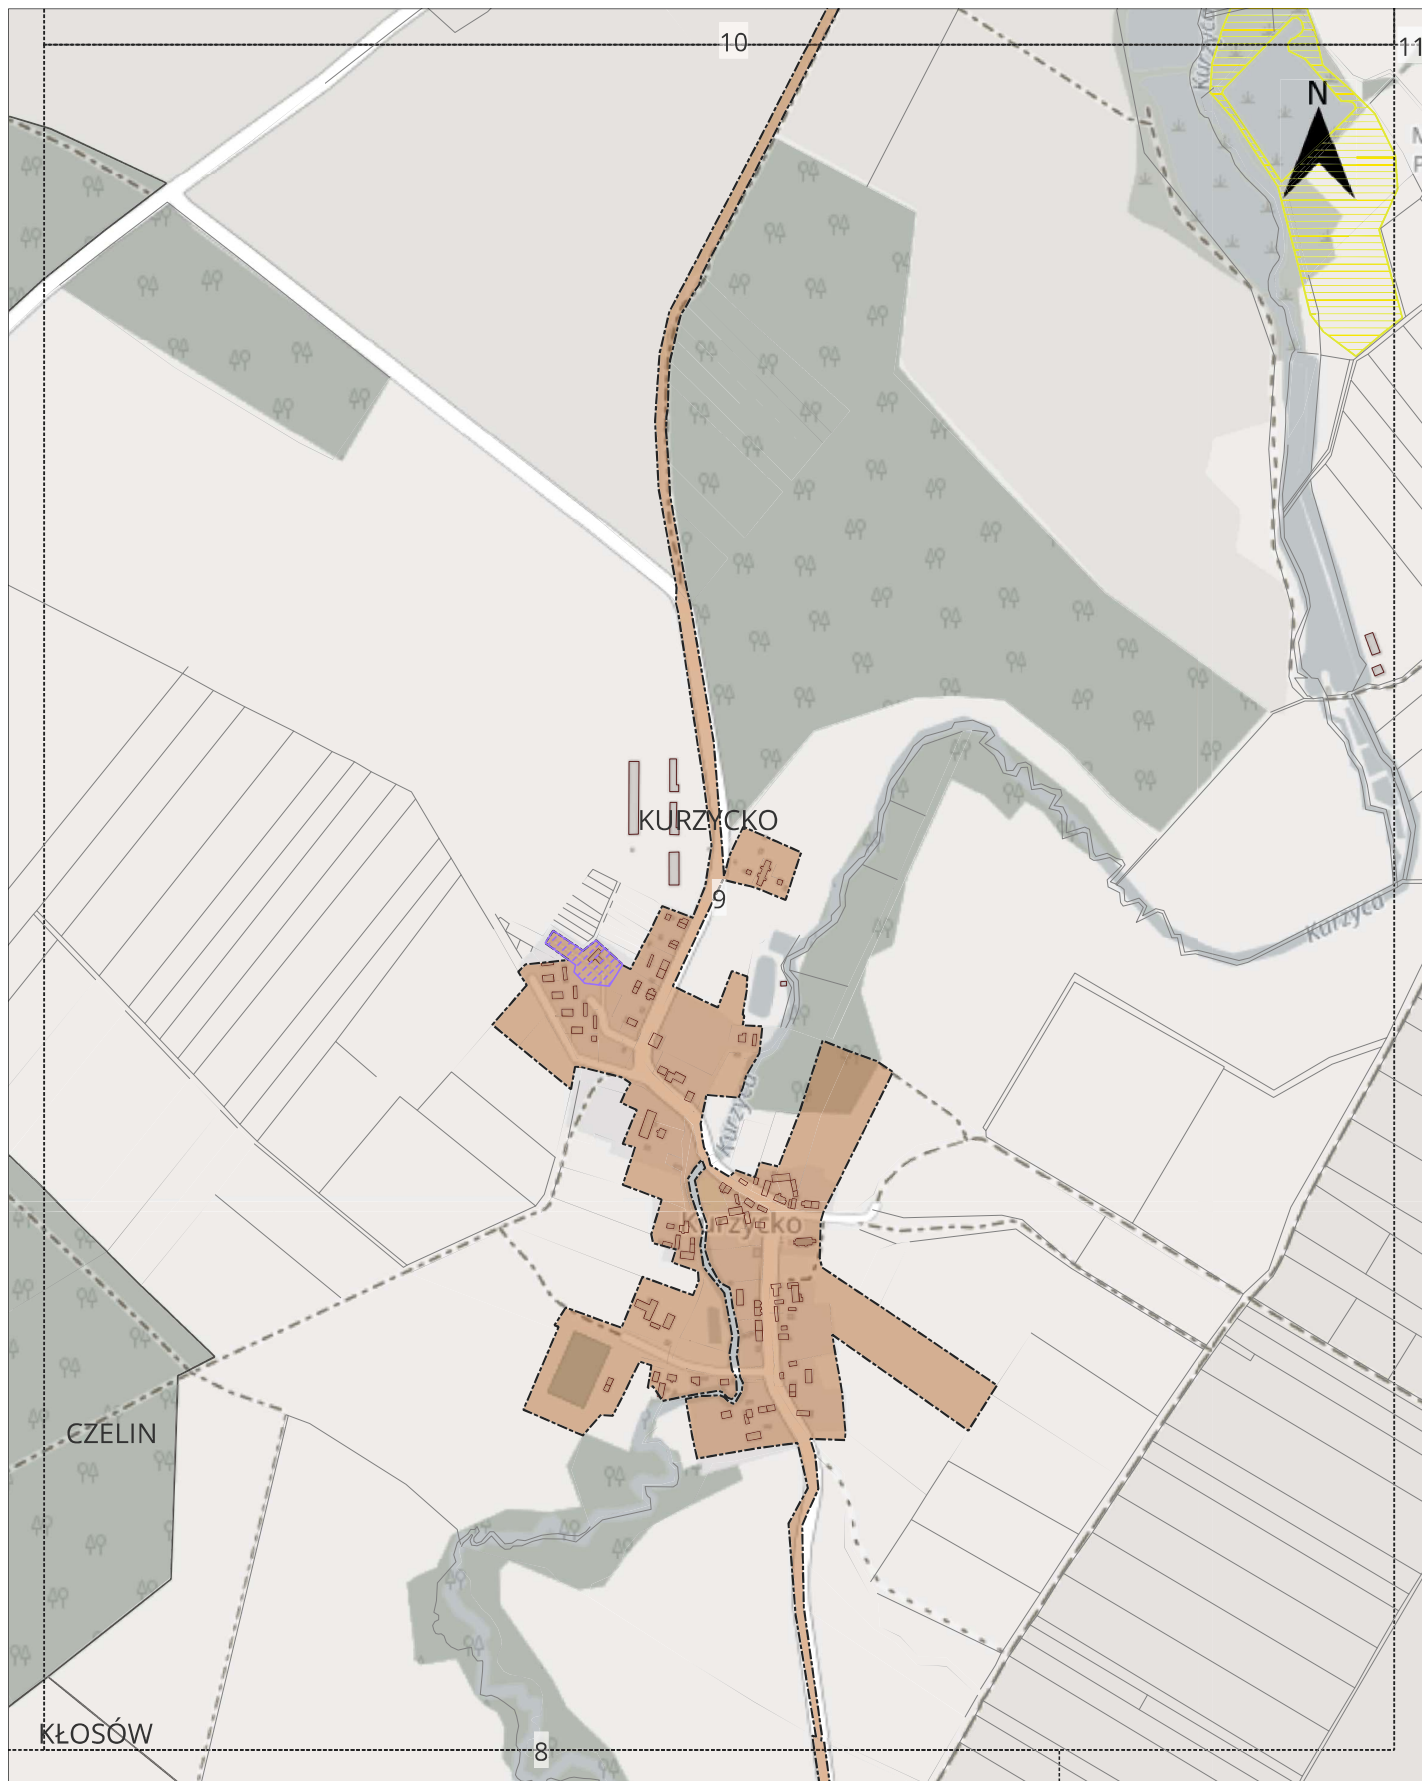


SKALA 1:10 000



0 0,5 1 1,5 km

SKALA 1:10 000

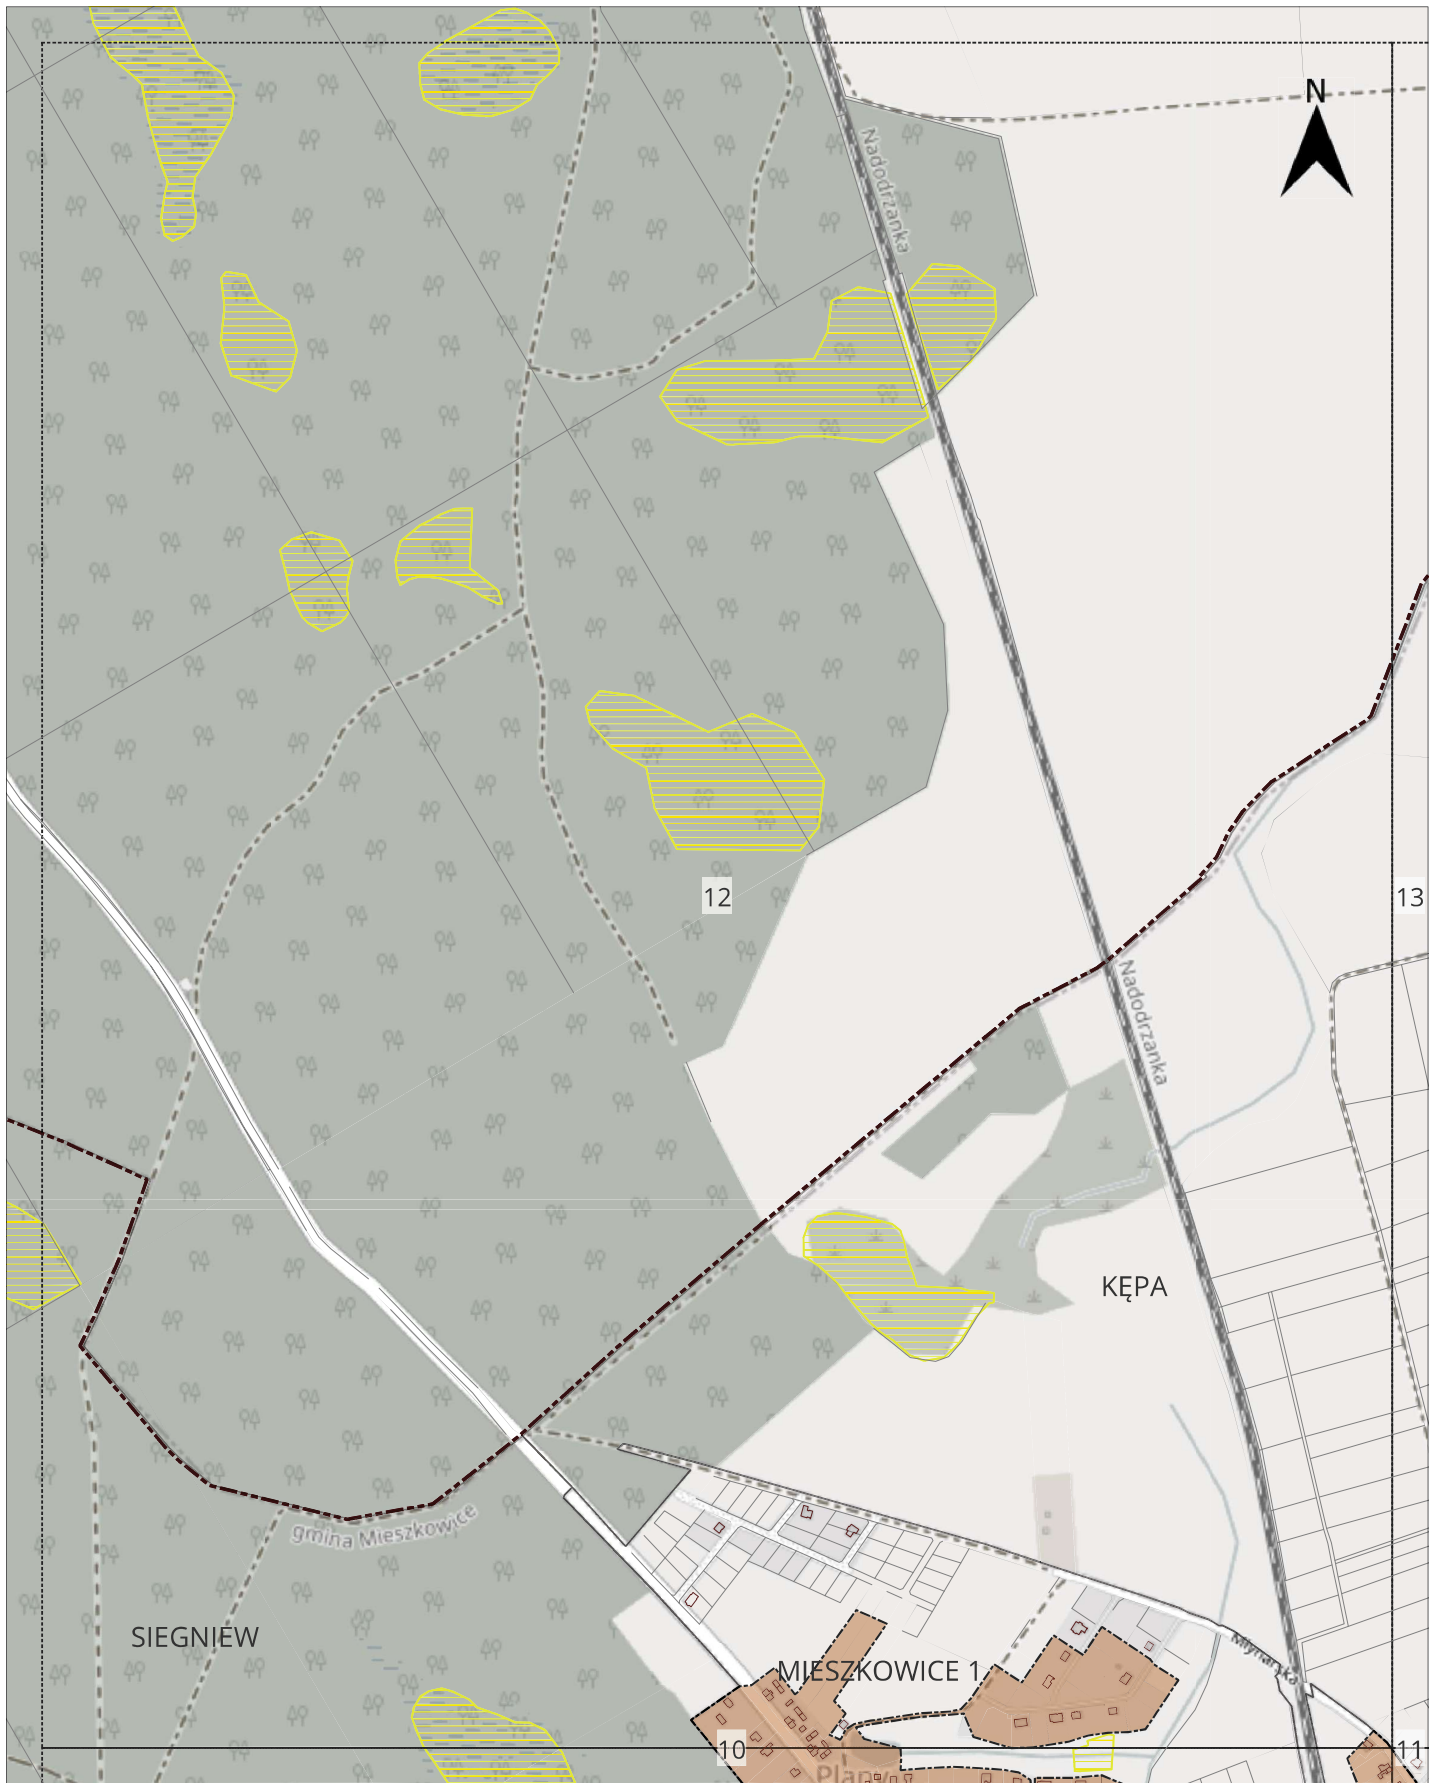



0 0,5 1 1,5 km

SKALA 1:10 000




0 0,5 1 1,5 km

SKALA 1:10 000

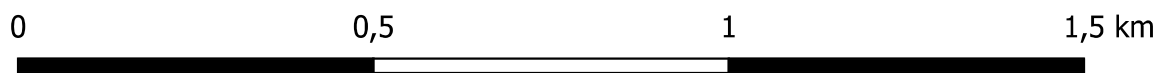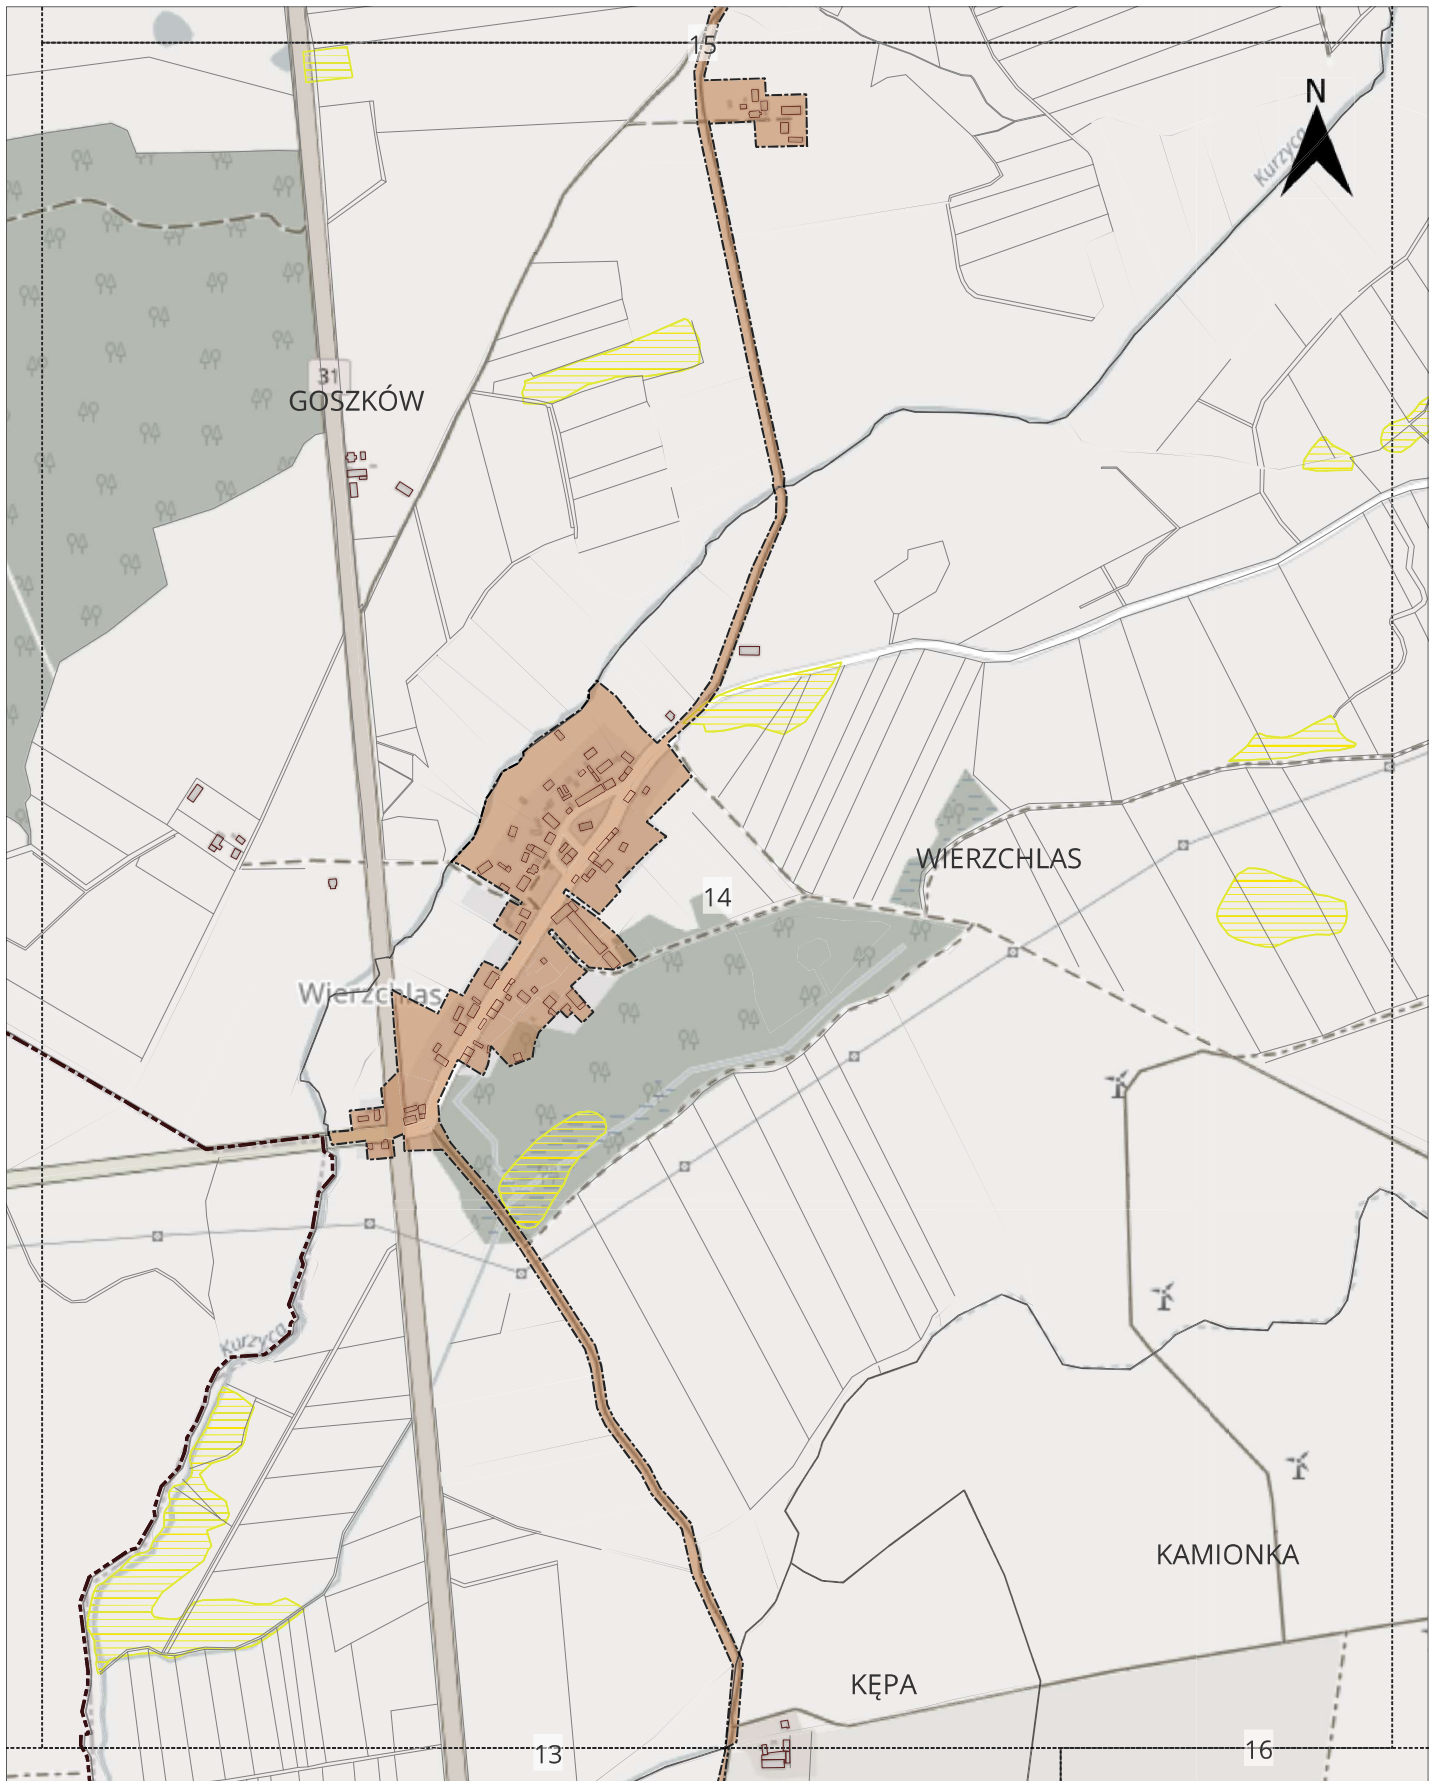

SKALA 1:10 000

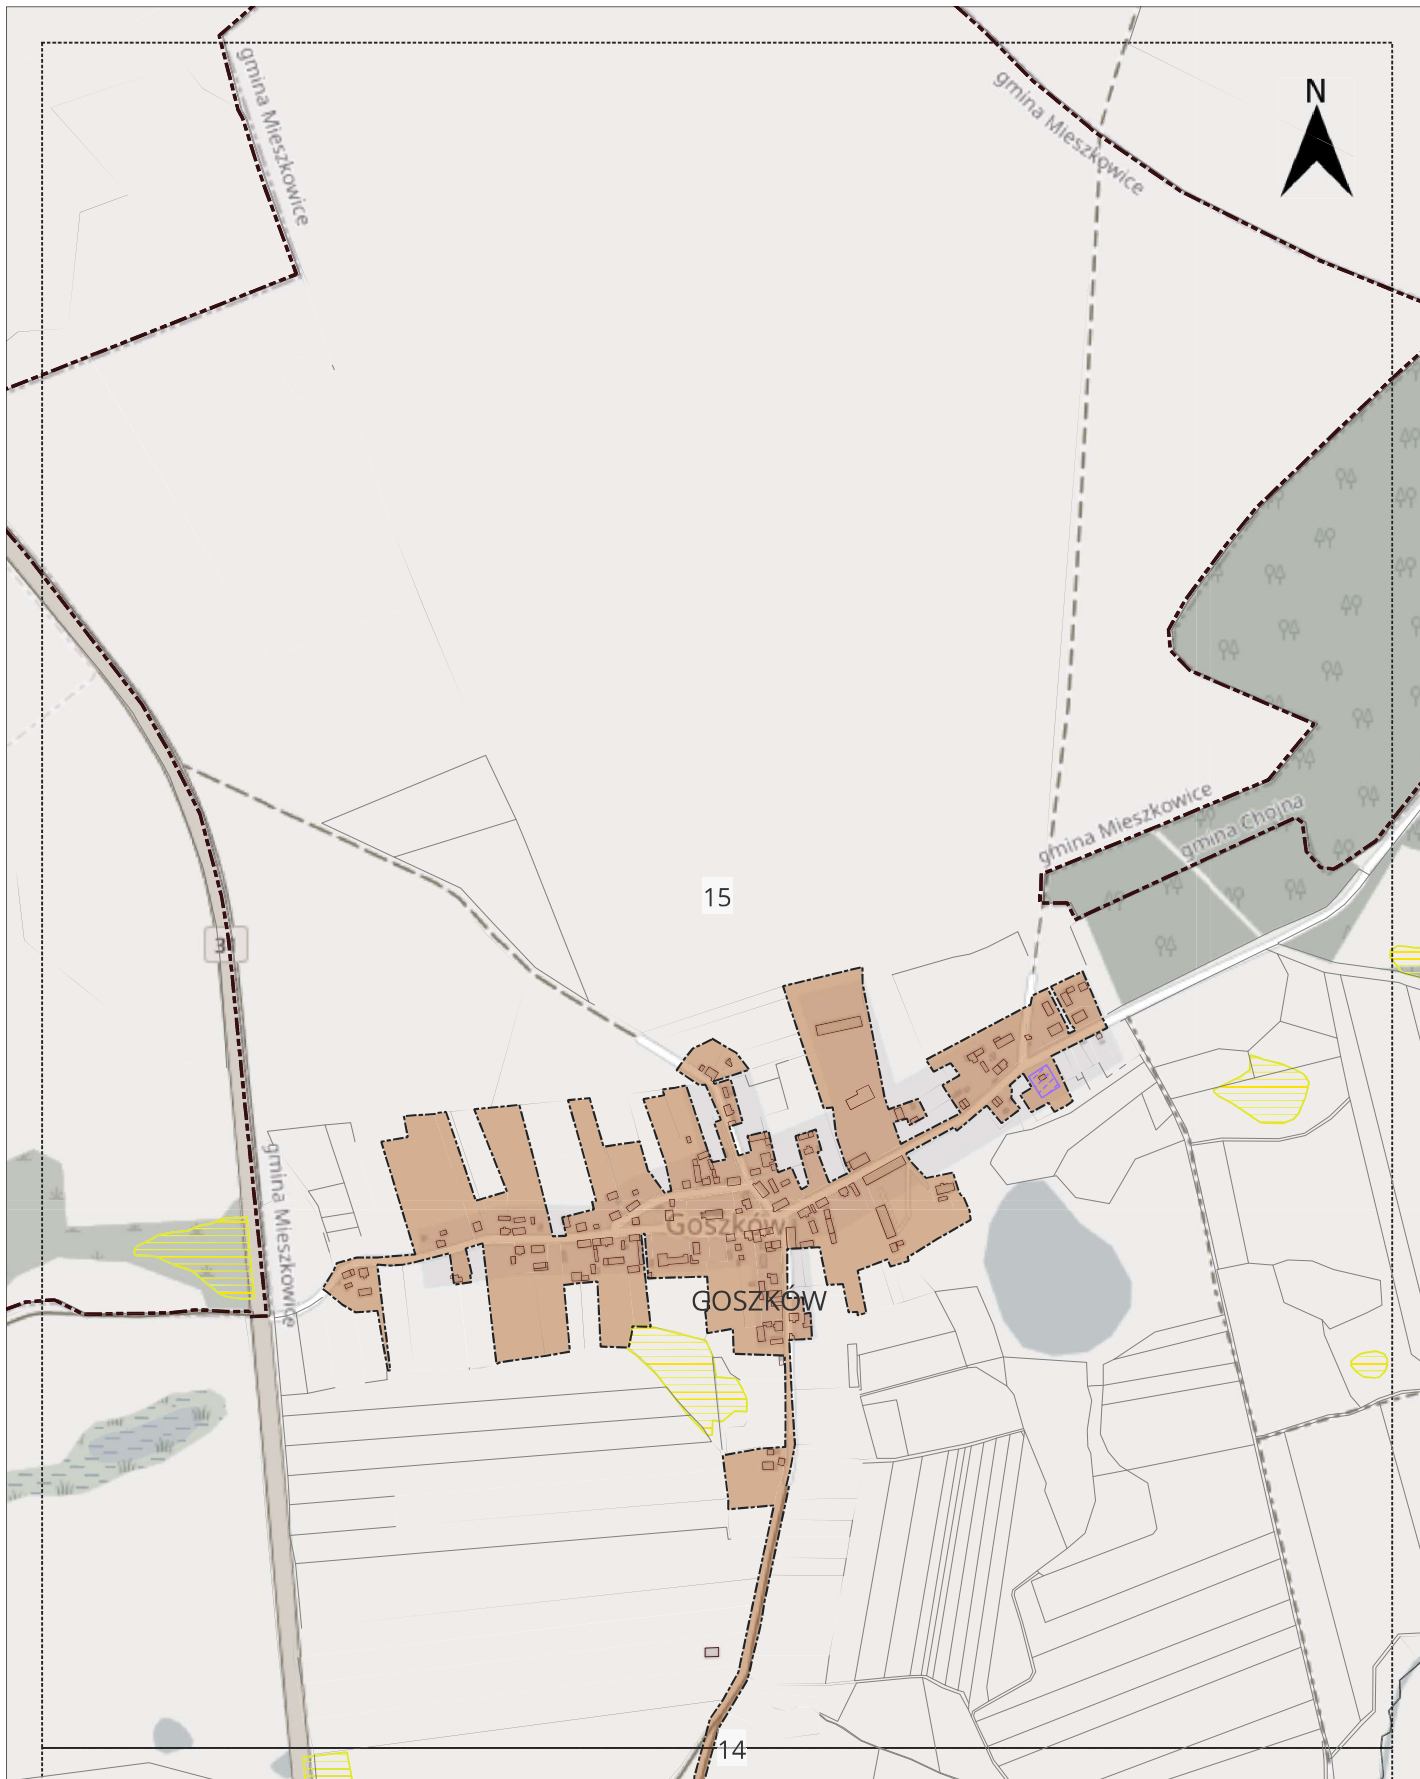



0

0,5


1

1,5 km

SKALA 1:10 000

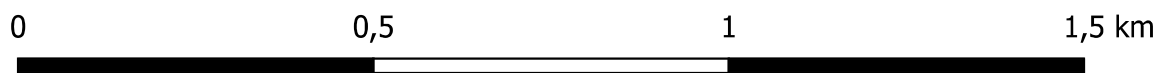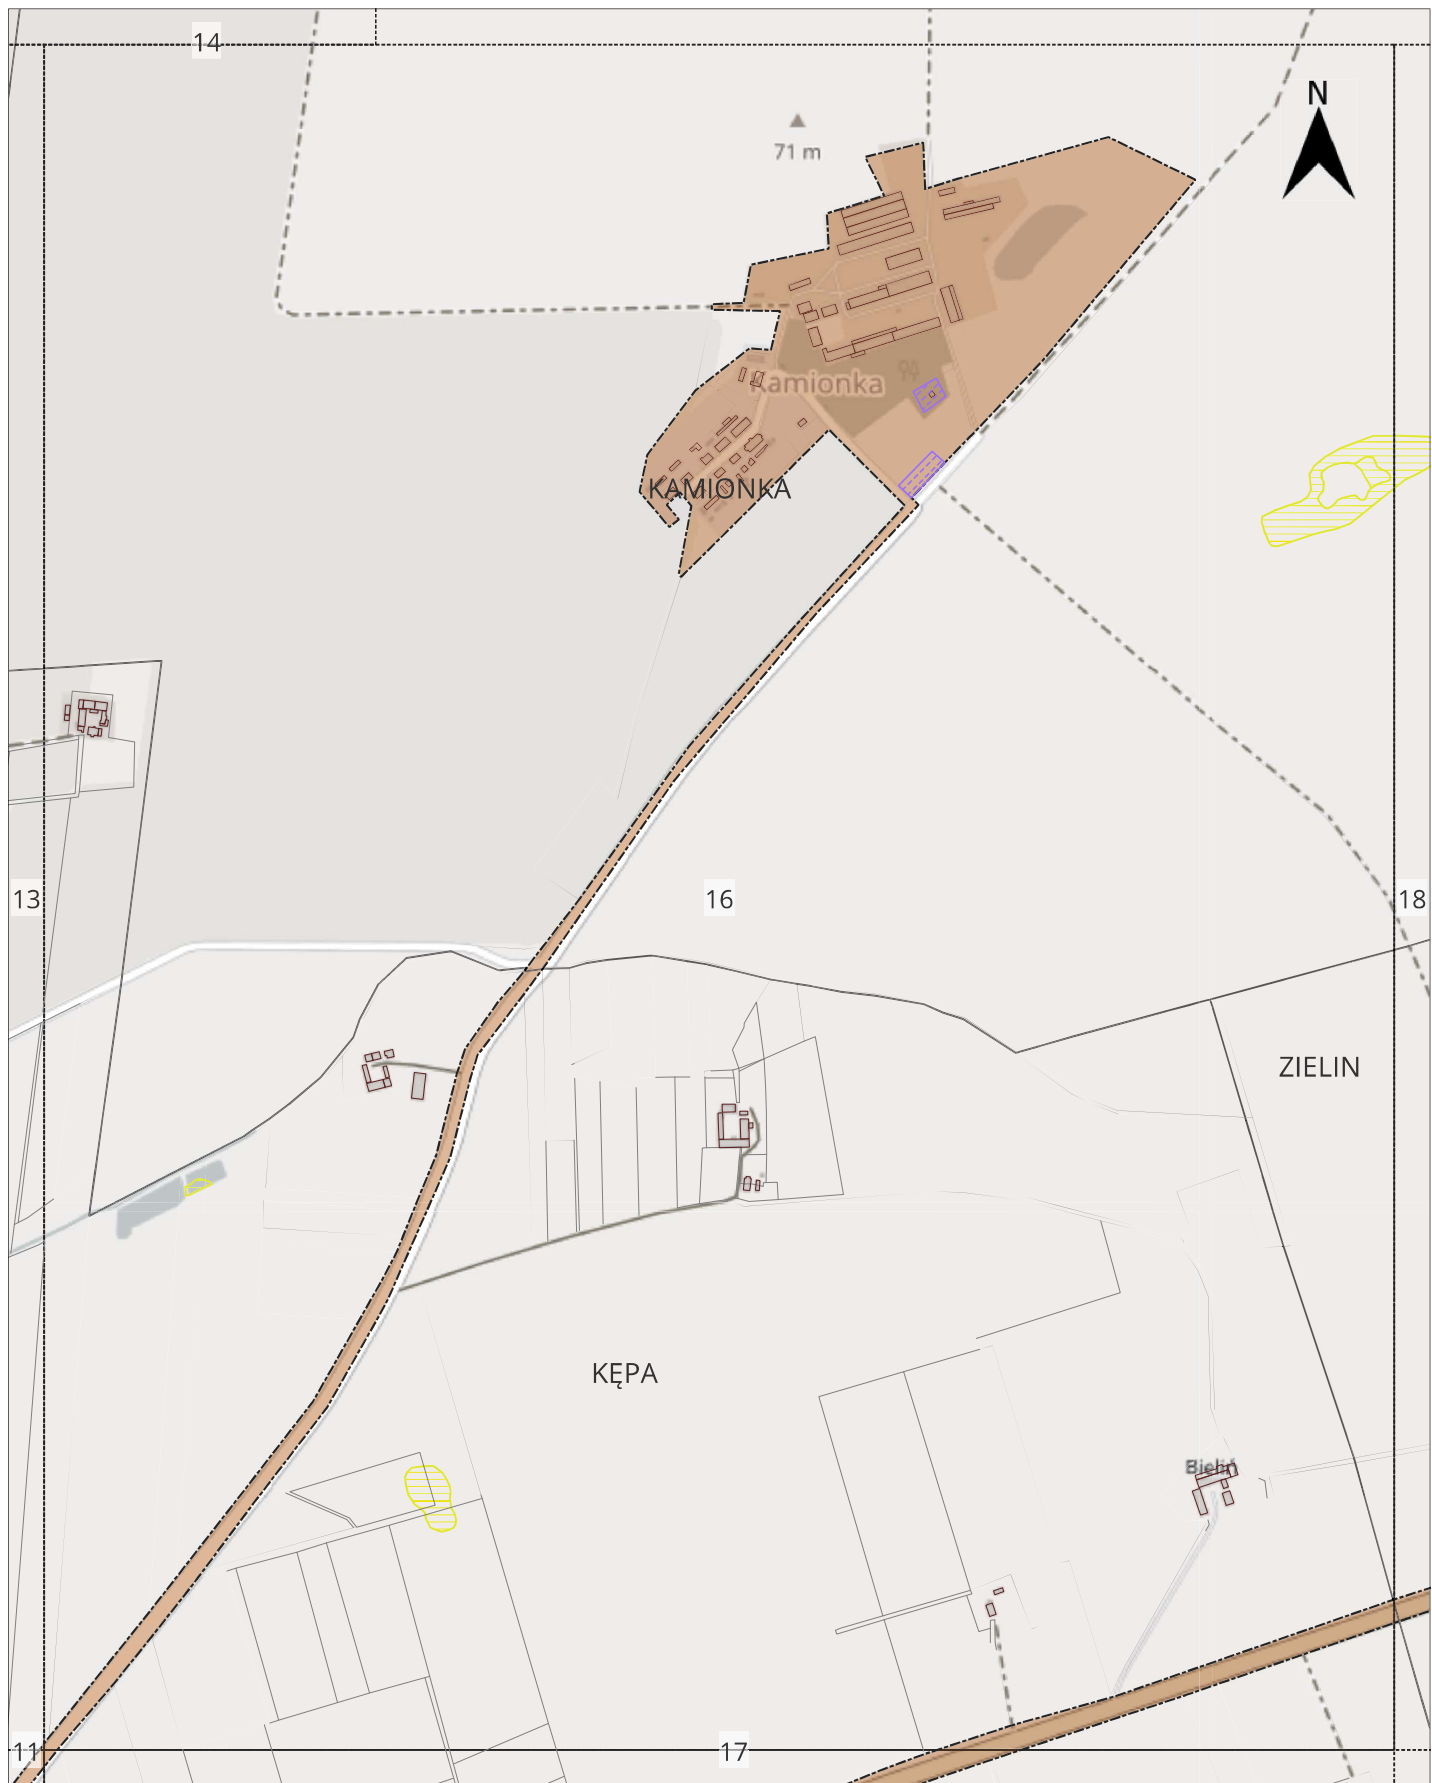


SKALA 1:10 000

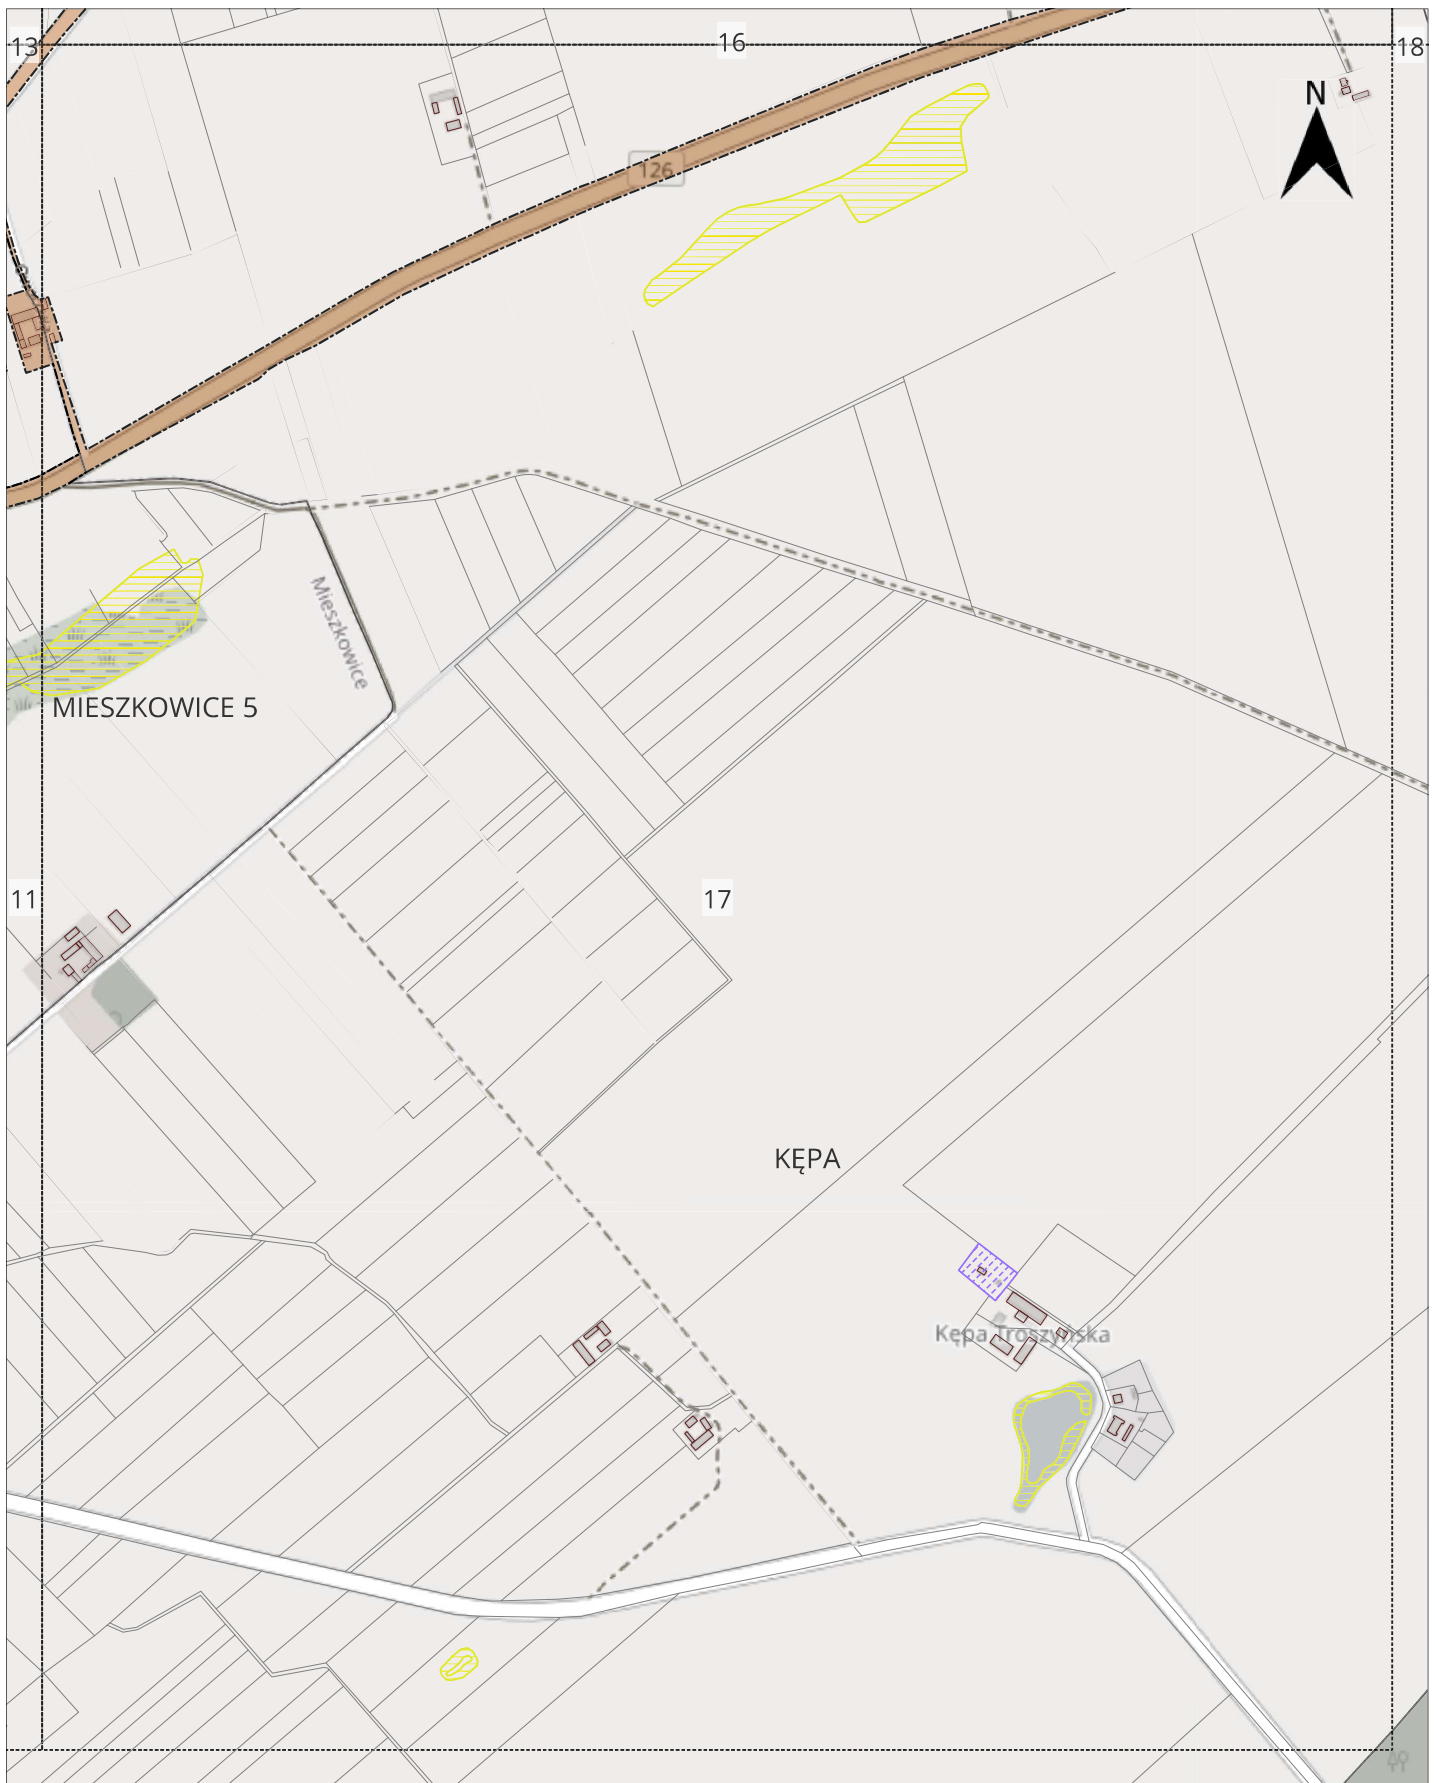

0 0,5 1 1,5 km

SKALA 1:10 000

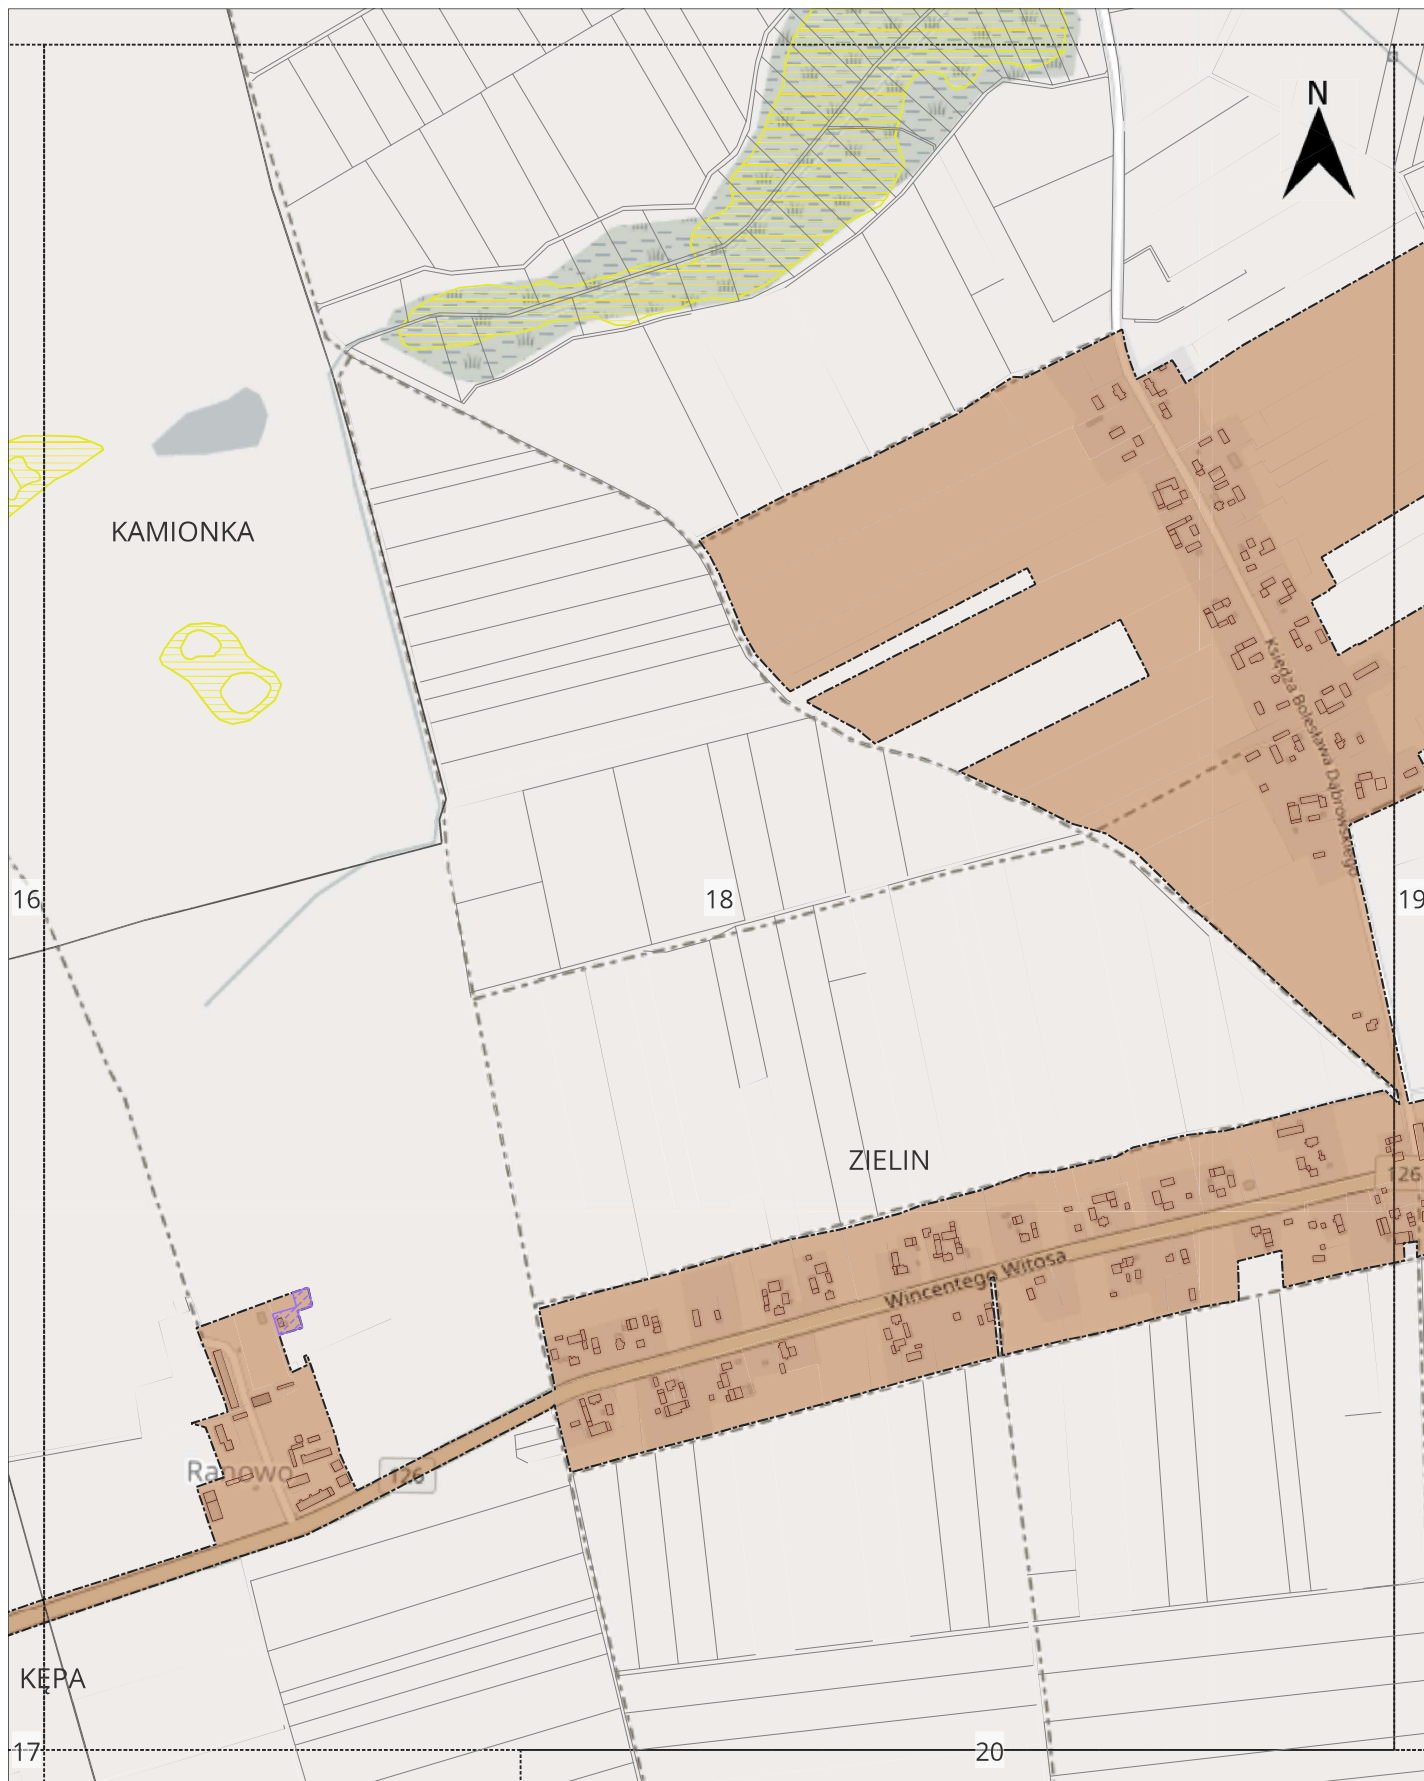


0

0,5

1


1,5 km



SKALA 1:10 000

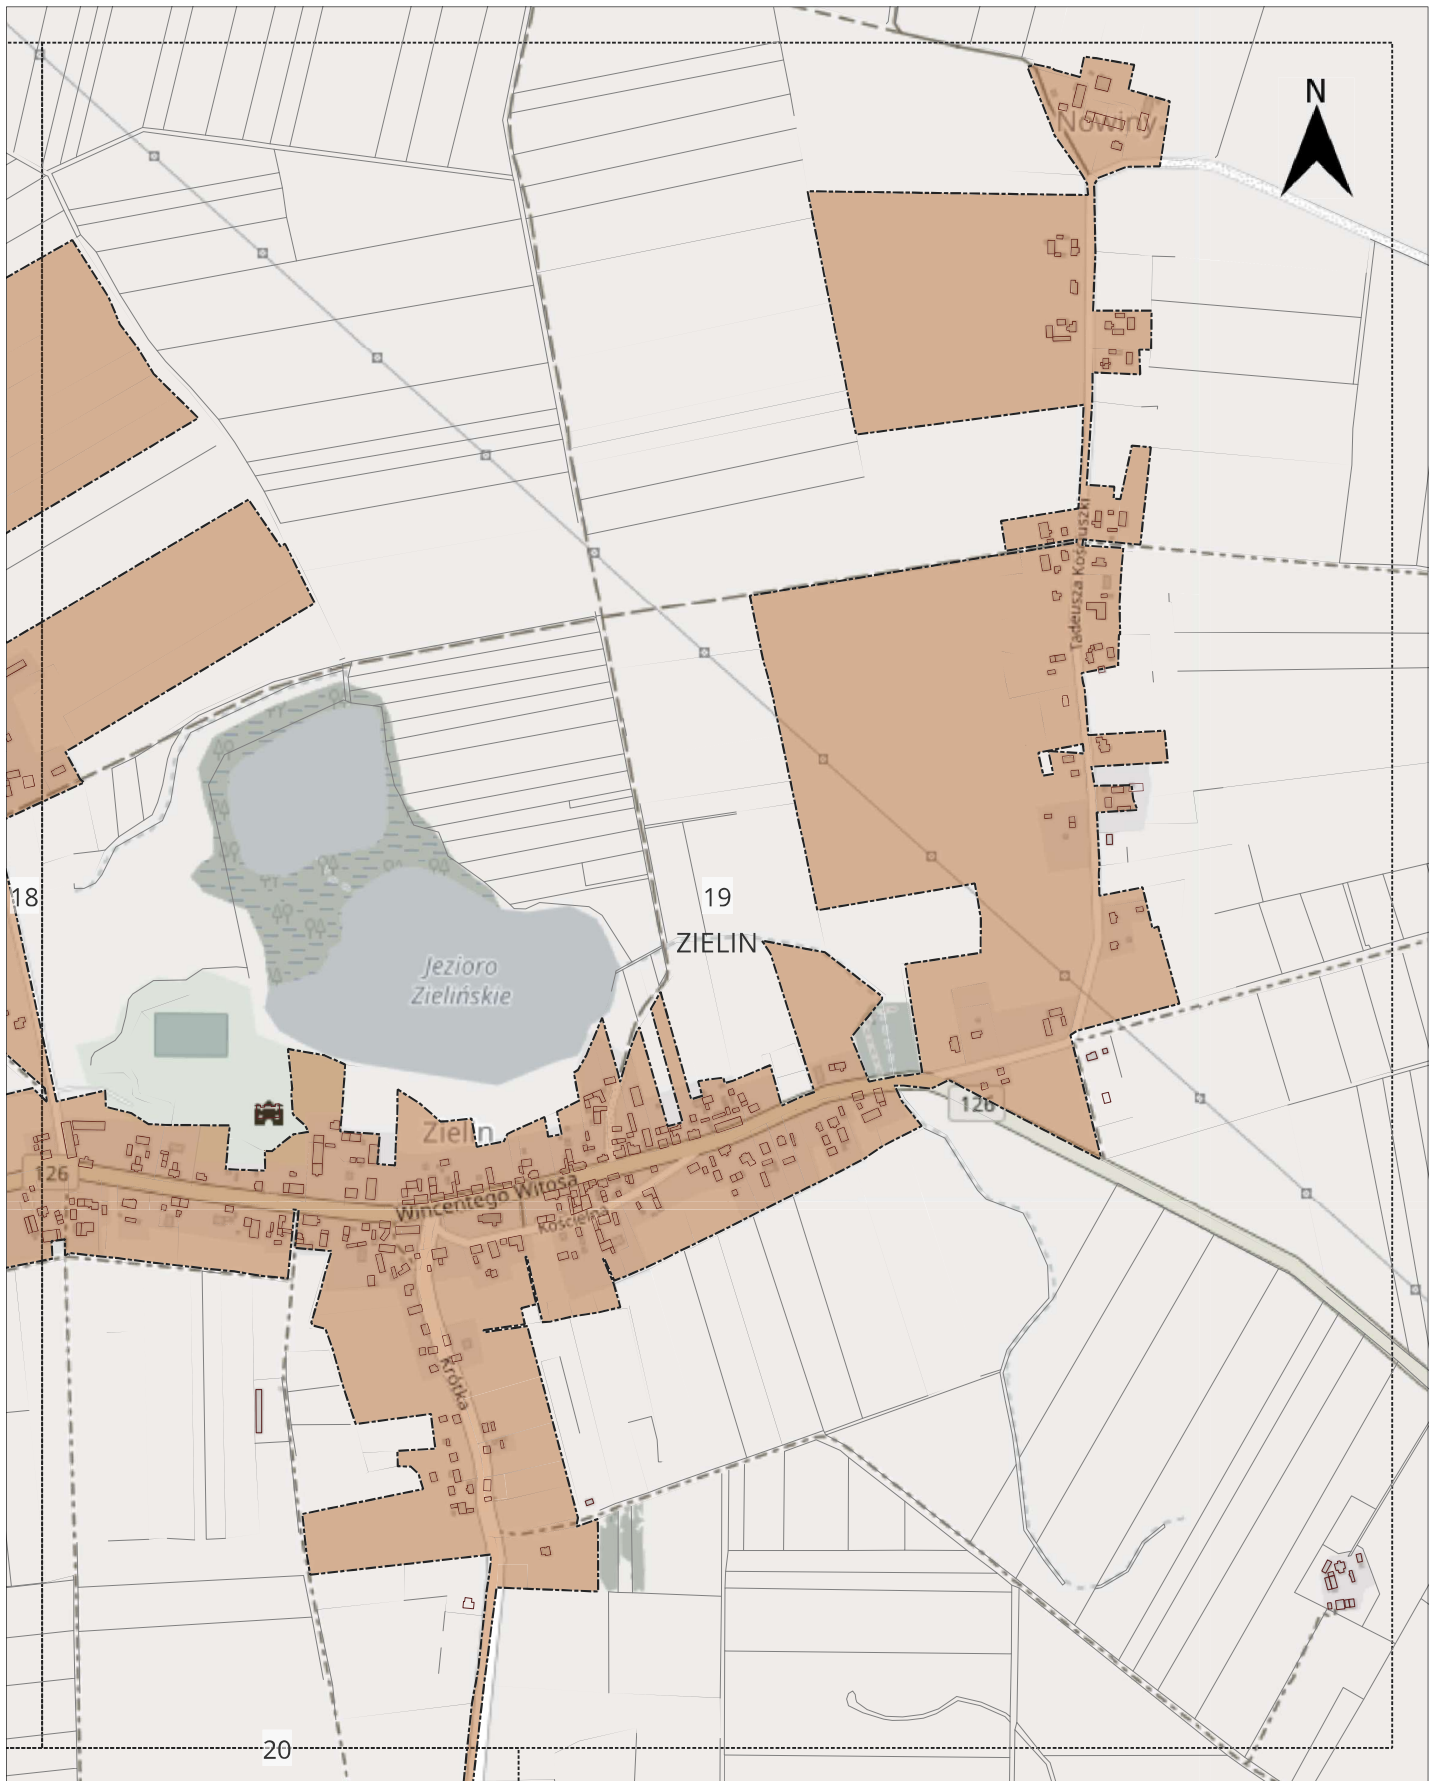

0 0,5 1 1,5 km

SKALA 1:10 000

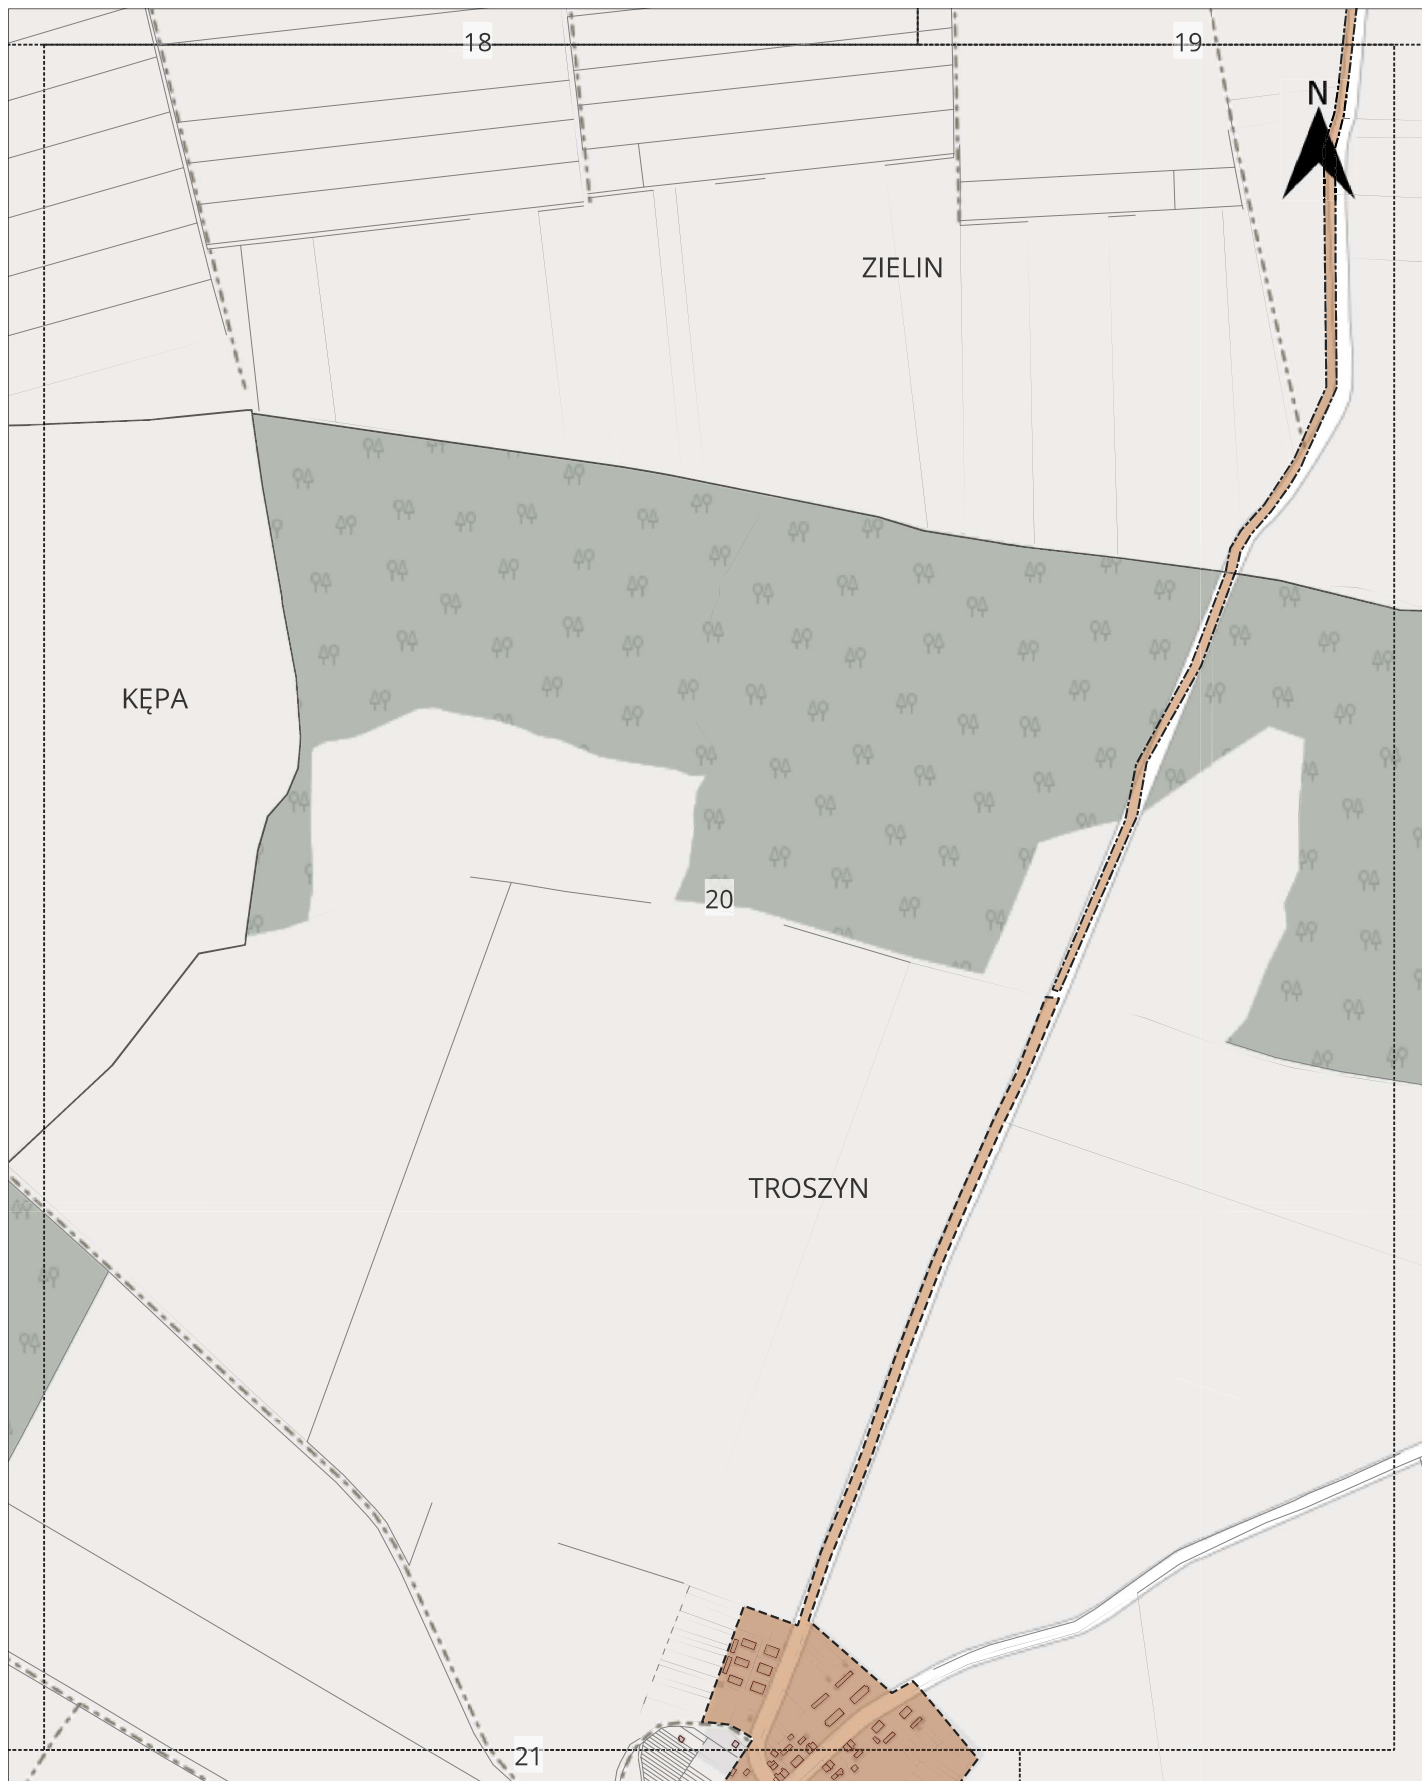

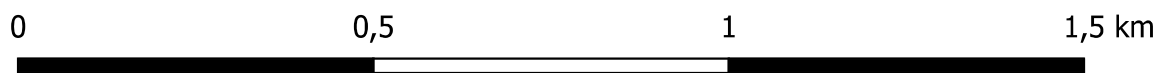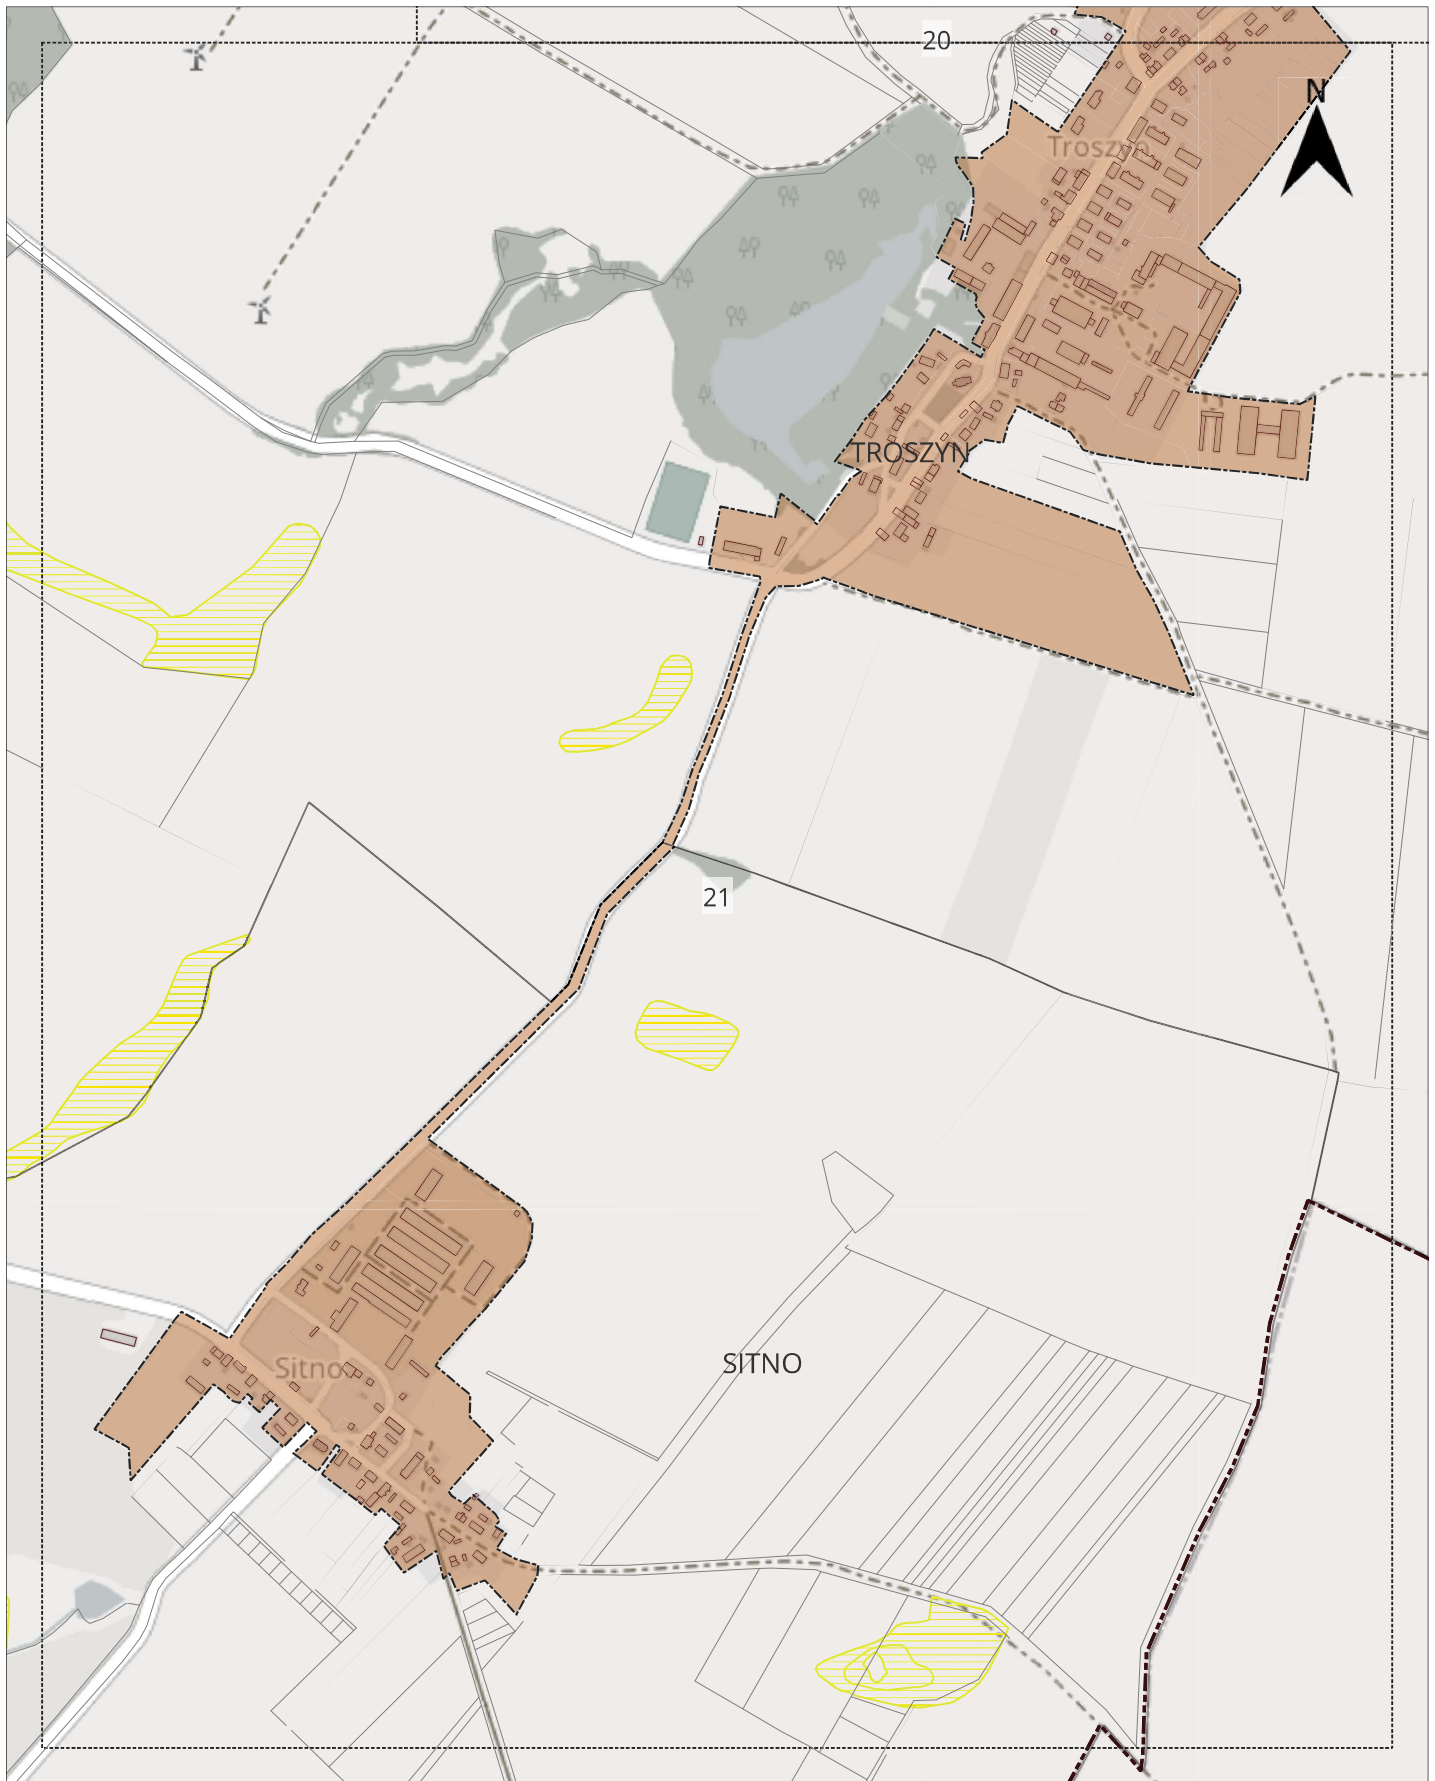

SKALA 1:10 000